

Keuringsverslag van een elektrische laagspanning- en zeer lage spanningsinstallatie

CONFORM

Datum keuring: 15/07/2026

Inspecteur: Yoshi Van den Eynden **Mentor:** -

Installateur: Elektriciteitswerken De Groof bv

ID-label: -

Klantreferentie: -

B.T.W. nr.: BE 0768 984 425

Merk en type meettoestel: Metrel ET61557

Serienummer: 19481297

Datum verslag: 15/07/2026

Plaats van het onderzoek

Straatnaam Beukenlaan
Huisnummer 33
Busnummer
Postcode 2940
Gemeente STABROEK
Land België

Eigenaar

Naam -
Straatnaam Beukenlaan
Huisnummer 33
Busnummer
Postcode 2940
Gemeente STABROEK
Land België

Installateur

Naam Elektriciteitswerken De Groof bv
BTW nr. BE 0768 984 425
Telefoonnummer 0494761522
E-mail info@elekdegroof.be

Type : woning

EAN : 541448820052259324

Teller Nr.: : 1LGZ0482270247

Afbeelding schakel- en verdeelbord:



Aard onderzoek:

Controlebezoek van een huishoudelijke installatie volgens (KB 08/09/2019) - AREI Boek 1- 6.5. en 4.2.4.3.

Netbeheerder: FLUVIUS

Spanning: 1N400V

Meter / bord verbinding: 10 mm²

Max beveiliging: 40 A

Aantal borden: 2

Aantal kringen: 20

Aardelektrode: Verticaal of schuin in de grond gedreven staven, pennen of geleiders

Ri algemeen: 1.877 MΩ

RE: 14.22 Ω

OK

OK



DIFFERENTIEELSTROOMINRICHTING

Δ (mA)	In (A)	In - andere (A)	I _t	Type	Beveiligde kringen	Test	x 2,5
300	40		22,5kA2s (3000A)	A	20	OK	OK
30	40		22,5kA2s (3000A)	A	6	OK	OK
30	40		22,5kA2s (3000A)	A	8	OK	OK
30	40		22,5kA2s (3000A)	A	4	OK	OK

BESCHRIJVING INSTALLATIE

Aantal kringen	Curve	Bescherming IN (A)	(andere)	P	Sectie (mm²)
Zie schema	-	-		-	-
Visueel nazicht (algemeen)	OK	Directe aanraking	OK	Indirecte aanraking	OK
Aansluitingen	OK	schema in bijlage door Aceg vzw	NA		
Equipotentiale verbindingen	OK	Doorsnede geleiders	OK		
Continuïteit	OK	Verlichting / toestellen	OK		

OPMERKINGEN - INBREUKEN - NOTA'S

N2 Geen inbreuken vastgesteld.

BESLUIT

- ☒ De elektrische installatie voldoet aan de voorschriften van het KB 08/09/2019 - AREI Boek 1. Het volgende controlebezoek is te voorzien voor 15/7/2051
- ☒ De nodige maatregelen werden genomen, zodat de ingangsklemmen van de automatische differentieelstroominrichting, geplaatst aan het begin van de installatie, ontoegankelijk zijn gemaakt door verzegeling.
- ☒ Het (de) eendraadsschema('s) en het (de) situatieplan(nen) werd(en) door het erkend organisme voor gezien getekend.

Deze pdf-versie van het keuringsverslag is de originele versie en mag worden verspreid..

Aantal bijlage(n):

VRIJGAVE VAN HET KEURINGSVERSLAG

Inspectietijd: van 11:08 tot 11:44

De inspecteur Yoshi Van den Eynden

Yoshi Van den Eynden

ACEG VZW - #412

Plichten van de eigenaar, beheerder, huurder voor de installatie onderworpen aan het AREI Boek 1 afdeling 9.1.2.
Het verslag dient te worden bewaard in het dossier van de elektrische installatie.
Elke wijziging dient te worden vermeld in het elektrisch dossier.
Elk ongeval overkomen van personen en te wijten, rechte strek of onrecht strek, aan de aanwezigheid van de elektrische installatie dient onmiddellijk meegedeeld te worden aan de algemene Directie Energie van de Federale Overheidsdienst Economie.


Kwaliteit
De reproductie van dit document is enkel toegelaten in zijn integrale vorm en enkel met het schriftelijk akkoord van het controleorganisme en de aanvrager.
De keuring beperkt zich tot de zichtbare en normaal toegankelijke delen van de installatie.


Voor vragen of algemene voorwaarden verwijzen wij graag naar www.aceg.be

BE53 0689 0209 2953 | BTW BE0839.866.481


Stappenplan voor een installatie die conform is:			
Stap 1	Stap 2	Stap 3	Stap 4
Lees dit proces-verbaal zorgvuldig en besteed aandacht aan de eventuele nota's	Als u grote wijzigingen of uitbreidingen aan de installatie aanbrengt, moet u deze laten controleren.	De volgende periodieke keuring is voorzien voor 15/7/2051	ACEG staat tot uw dienst voor alle noodzakelijke keuringen.



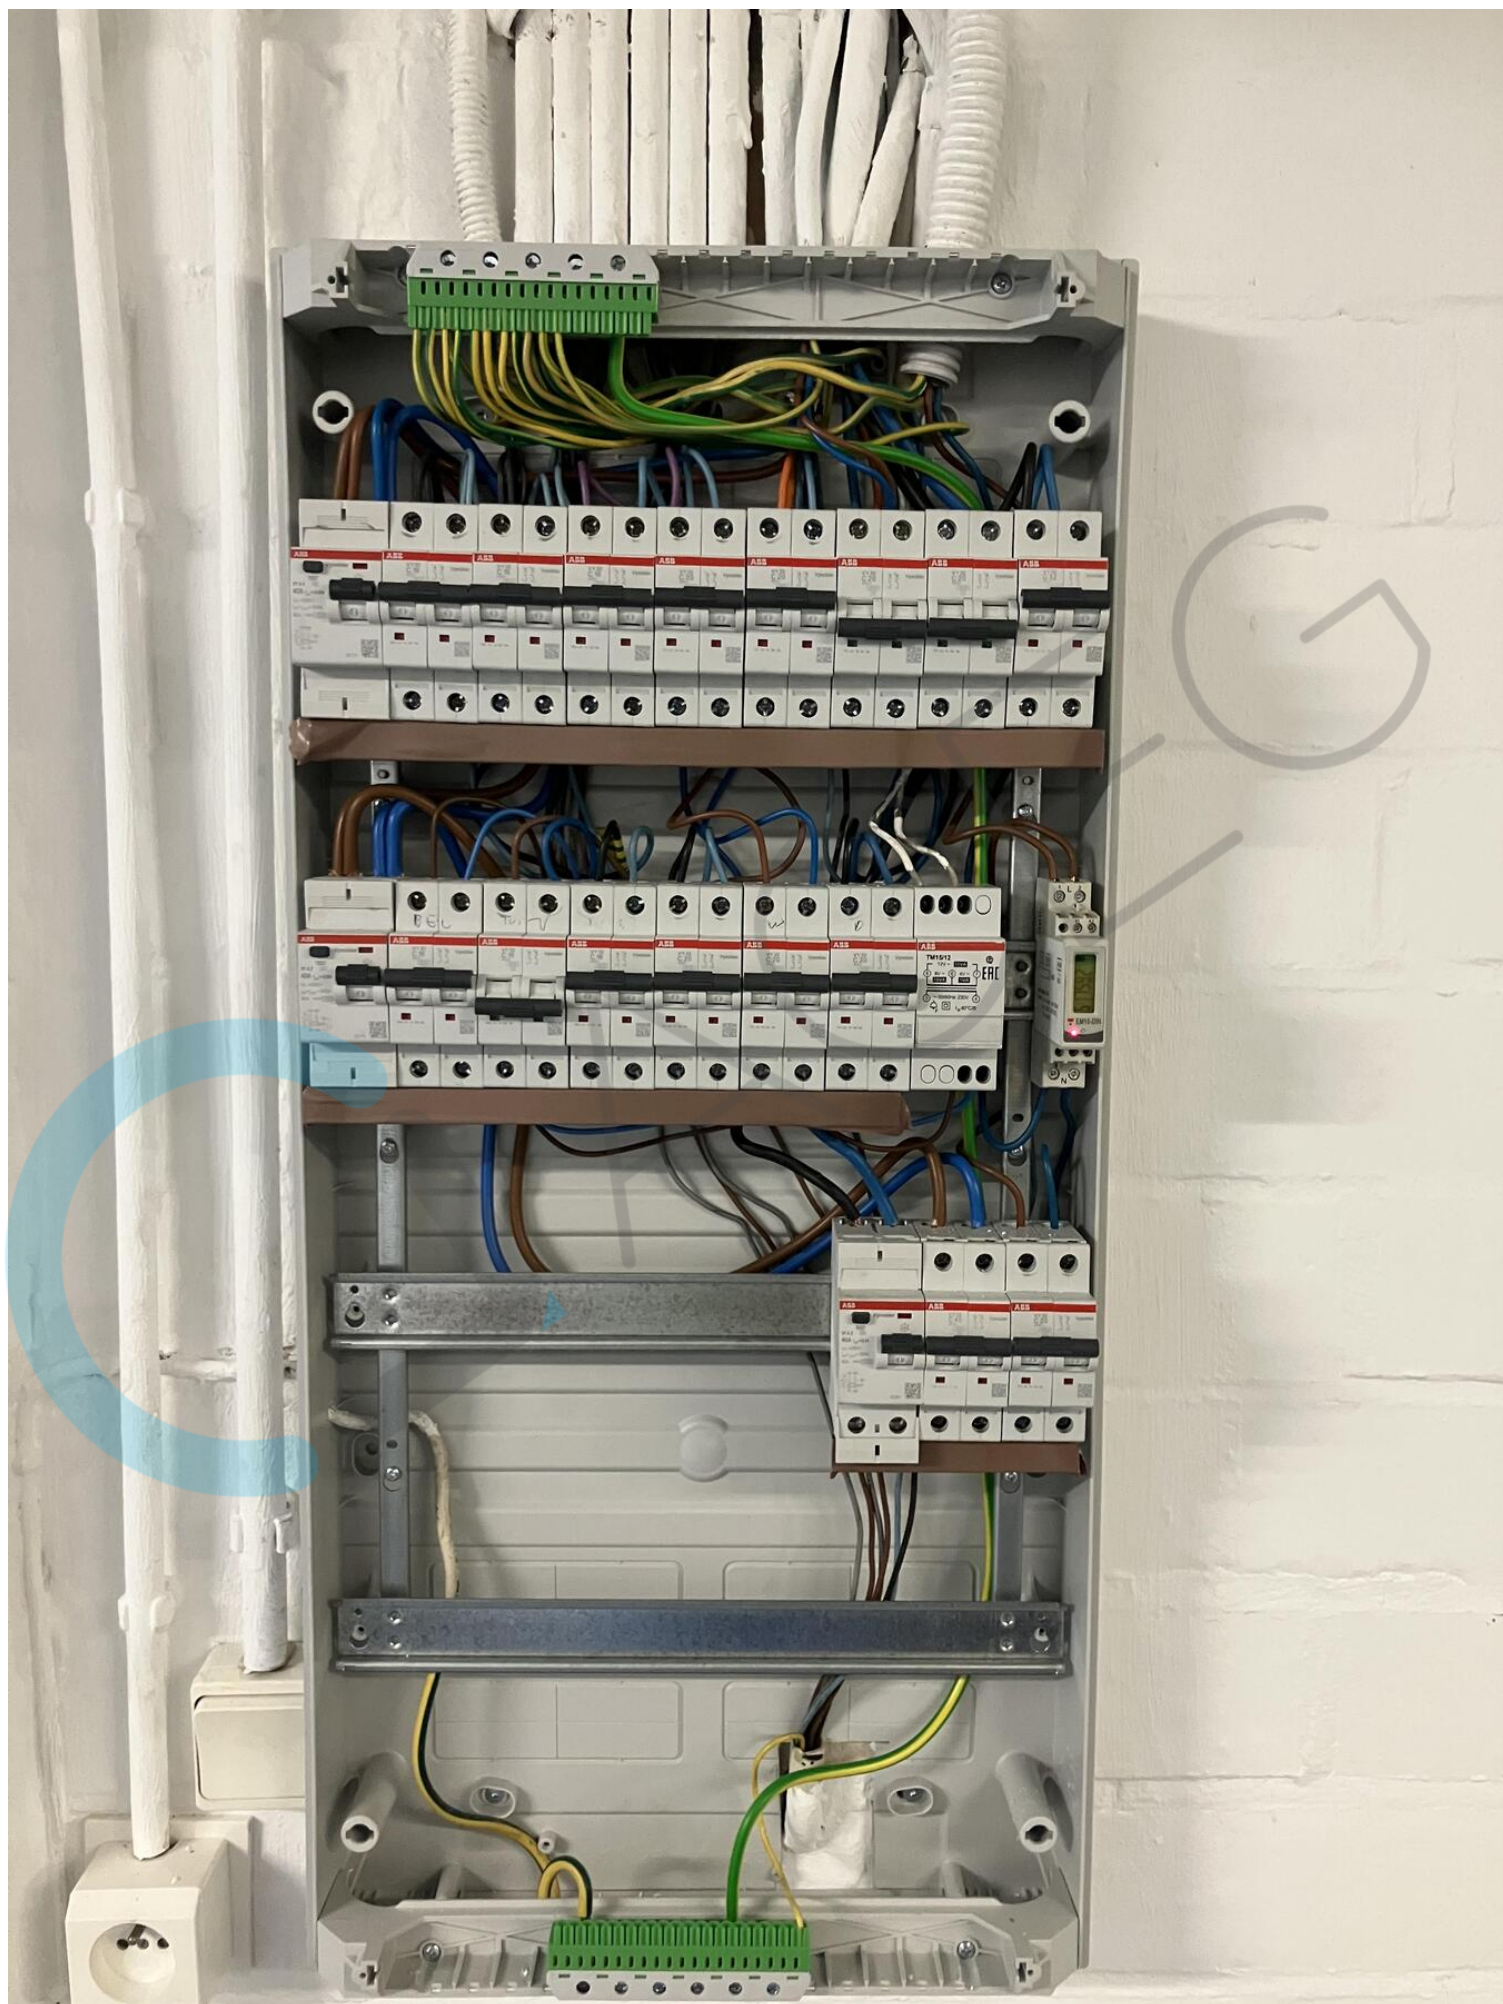


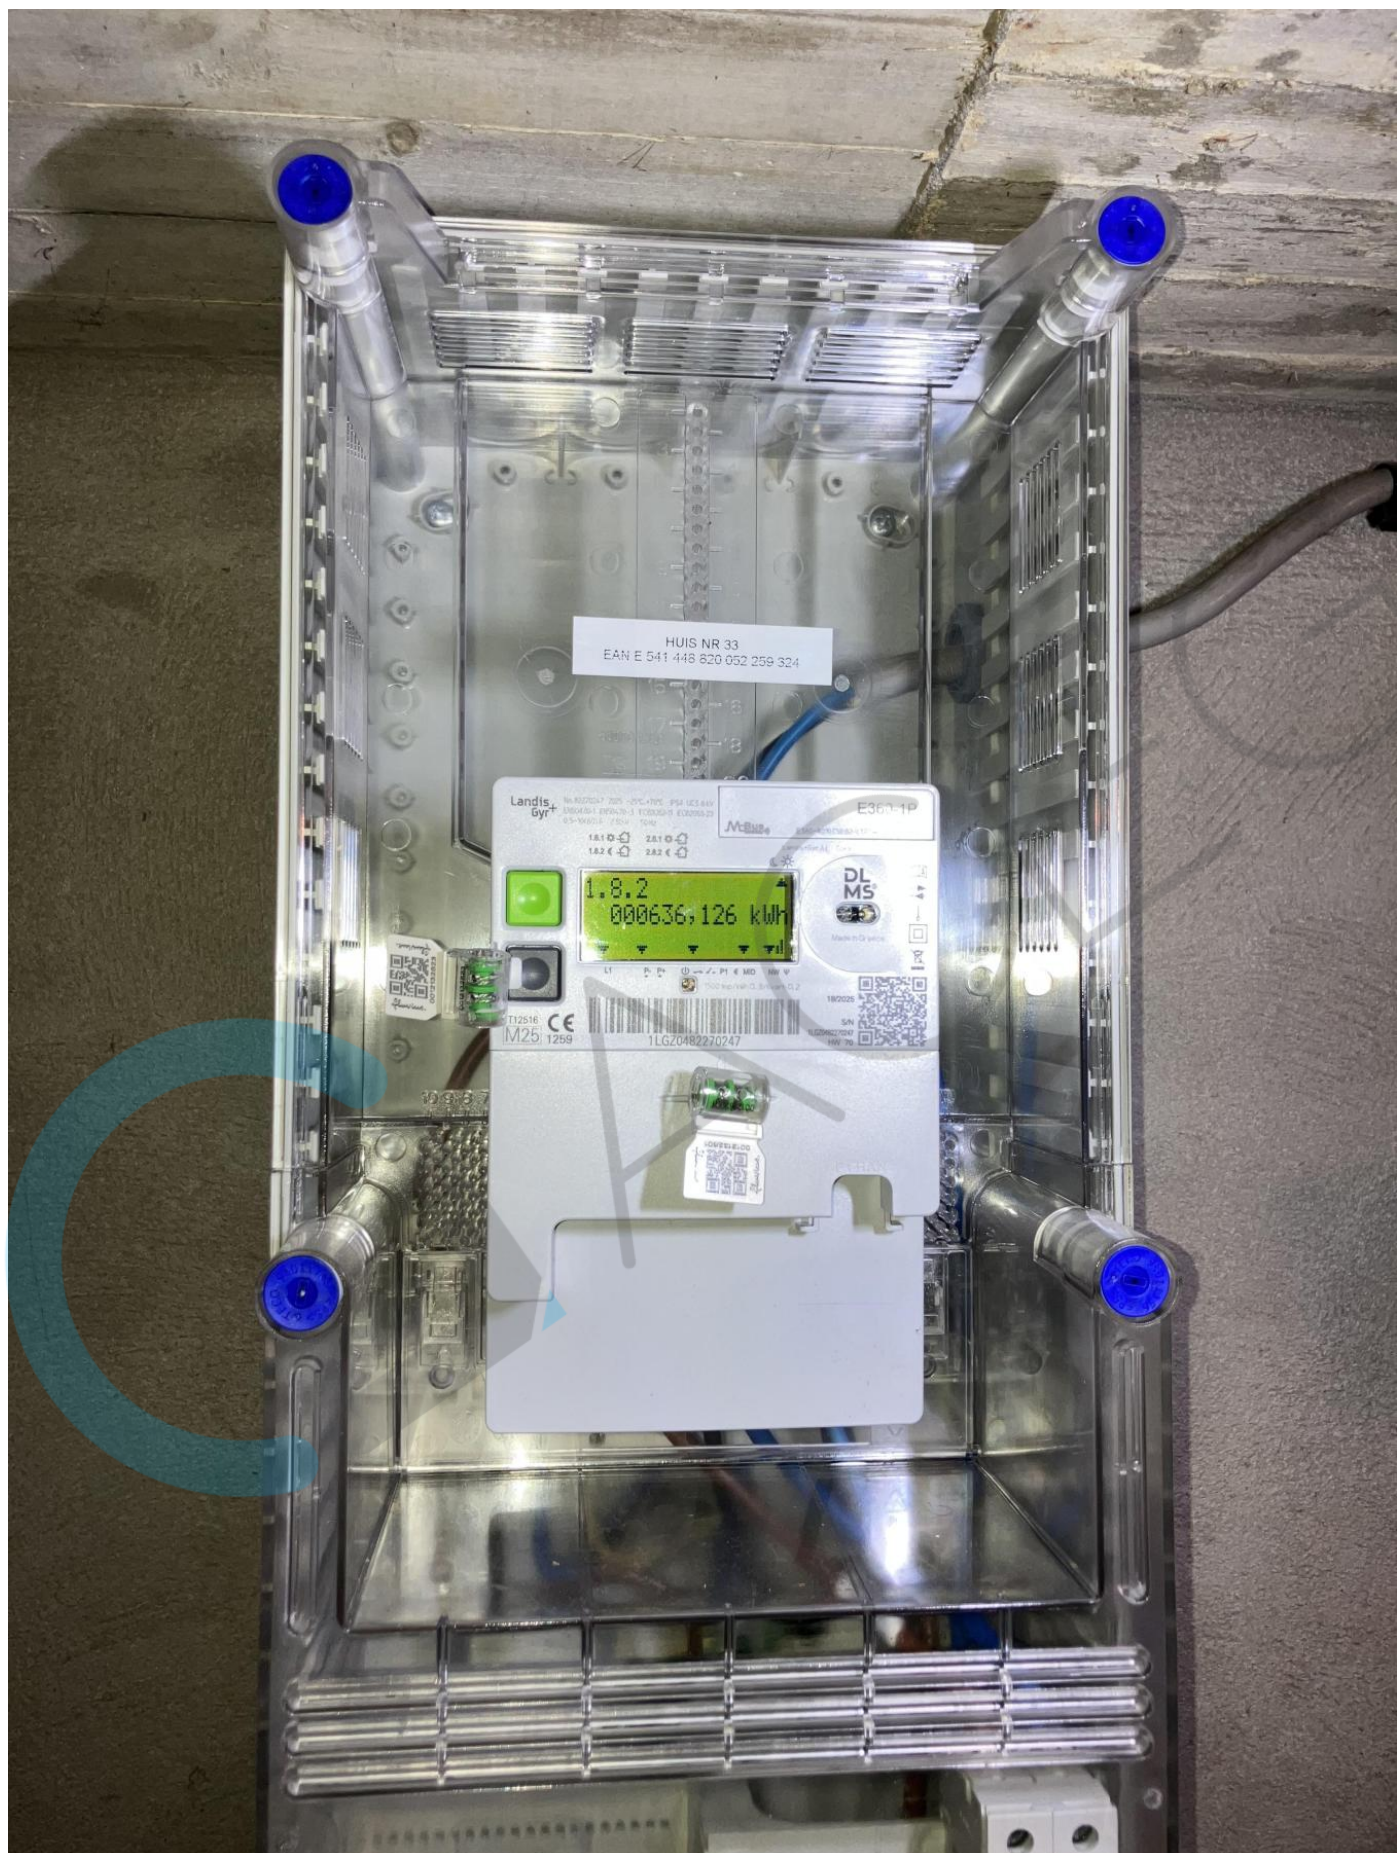





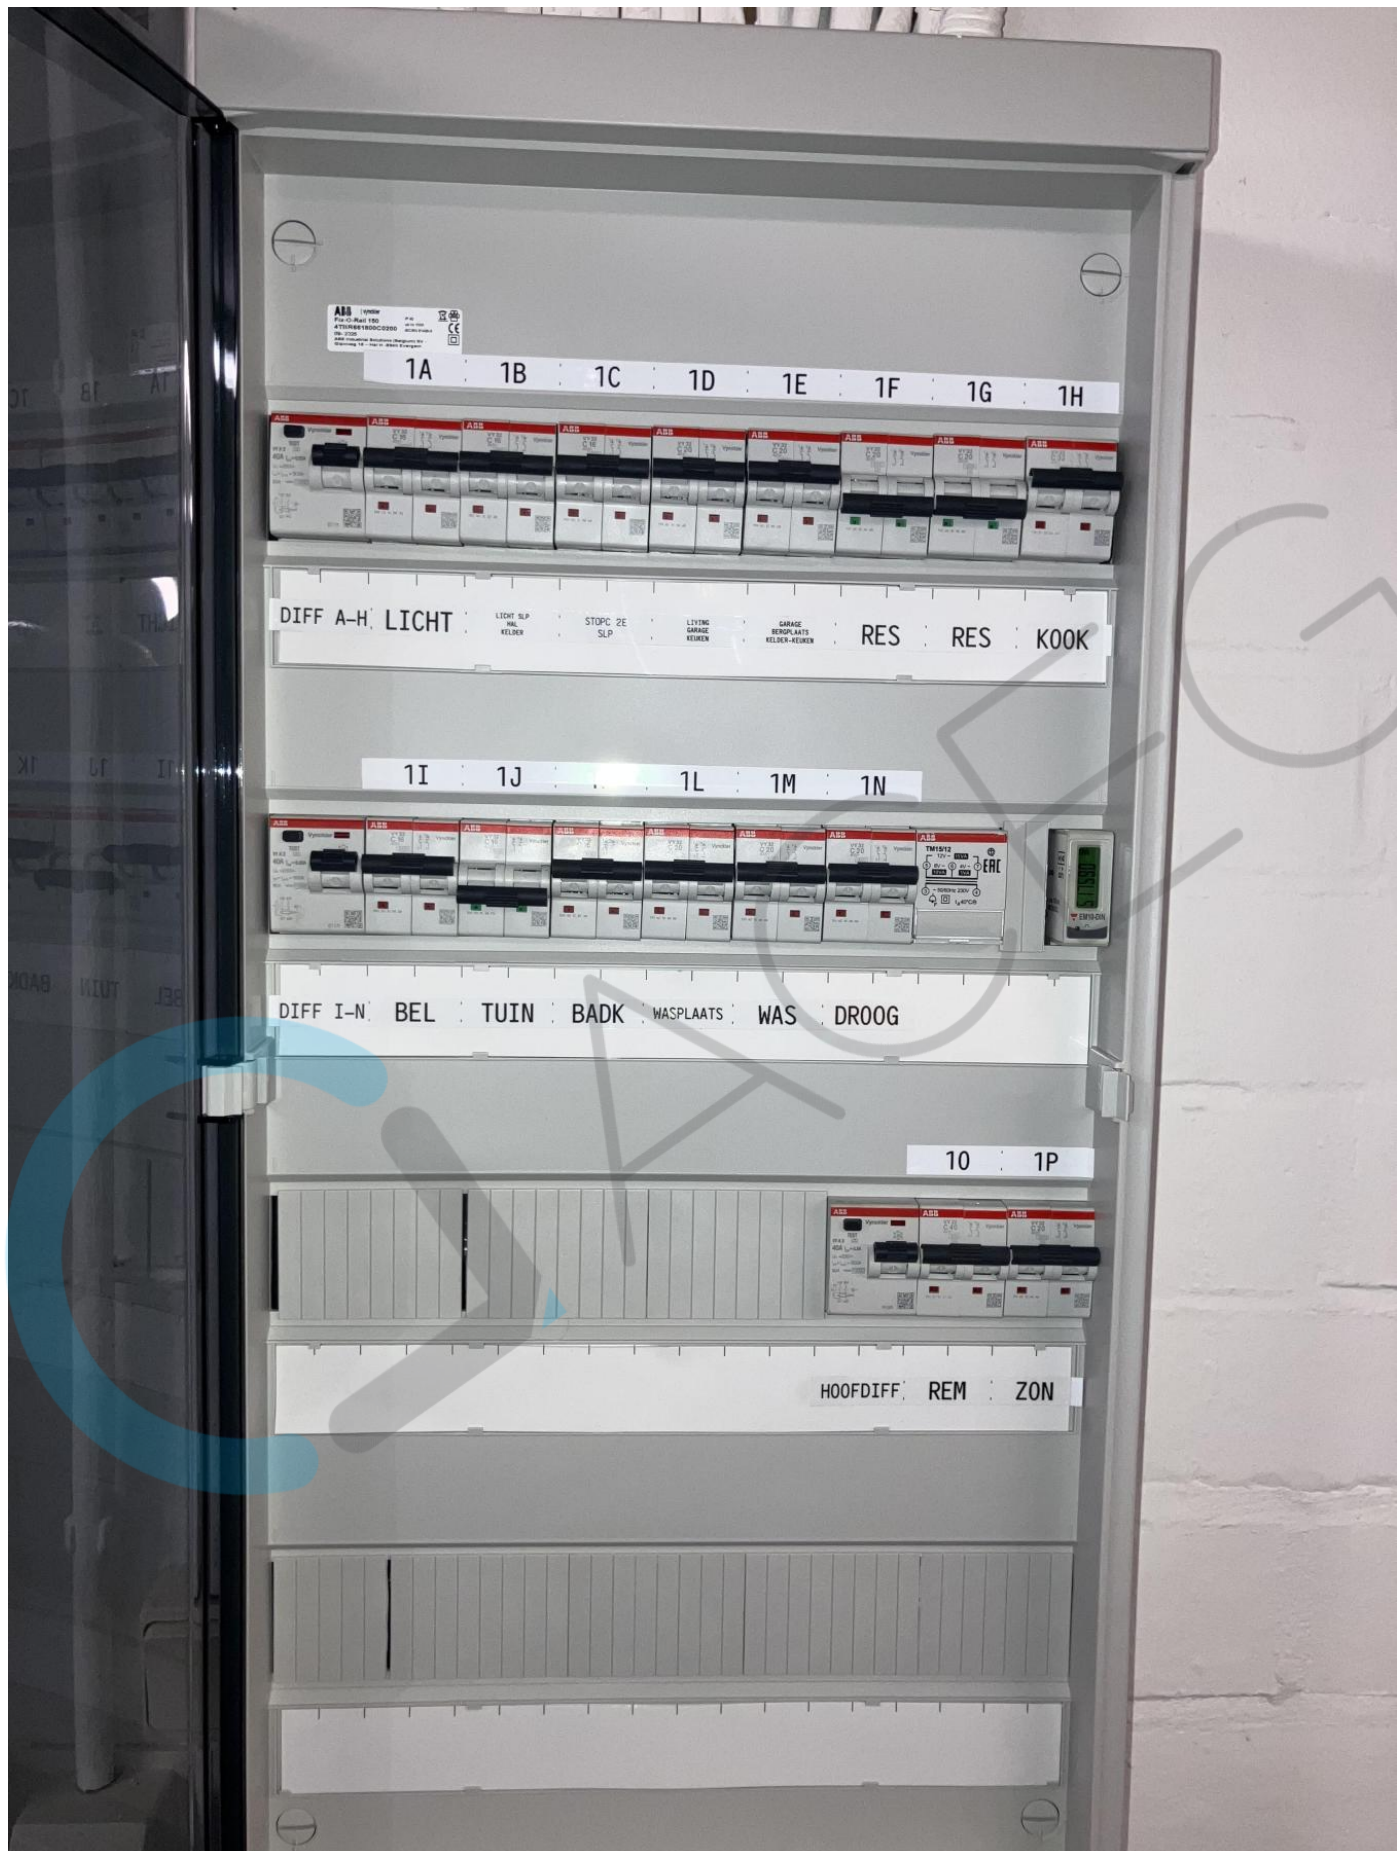




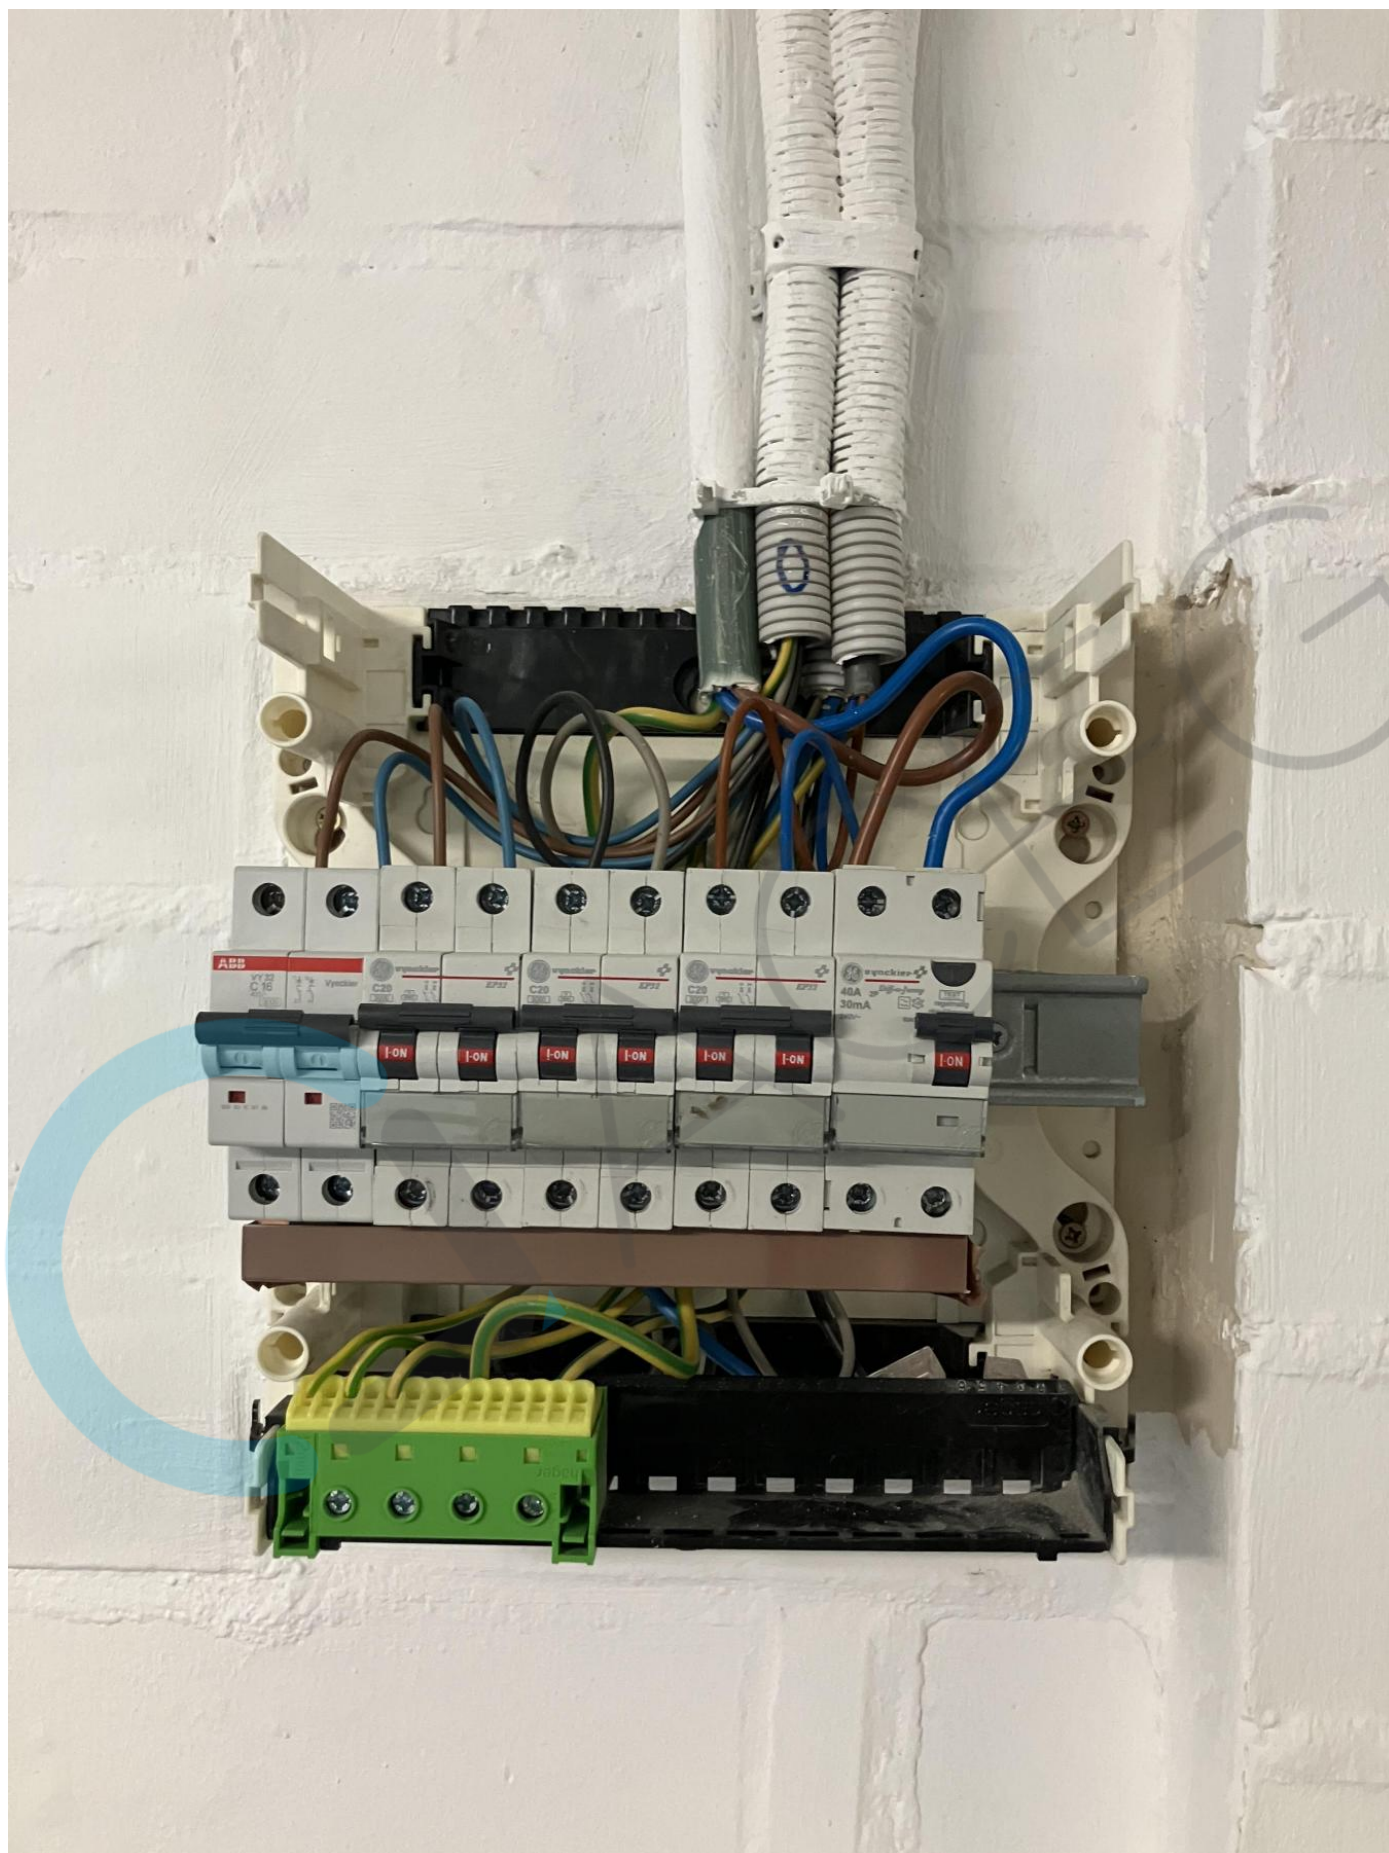

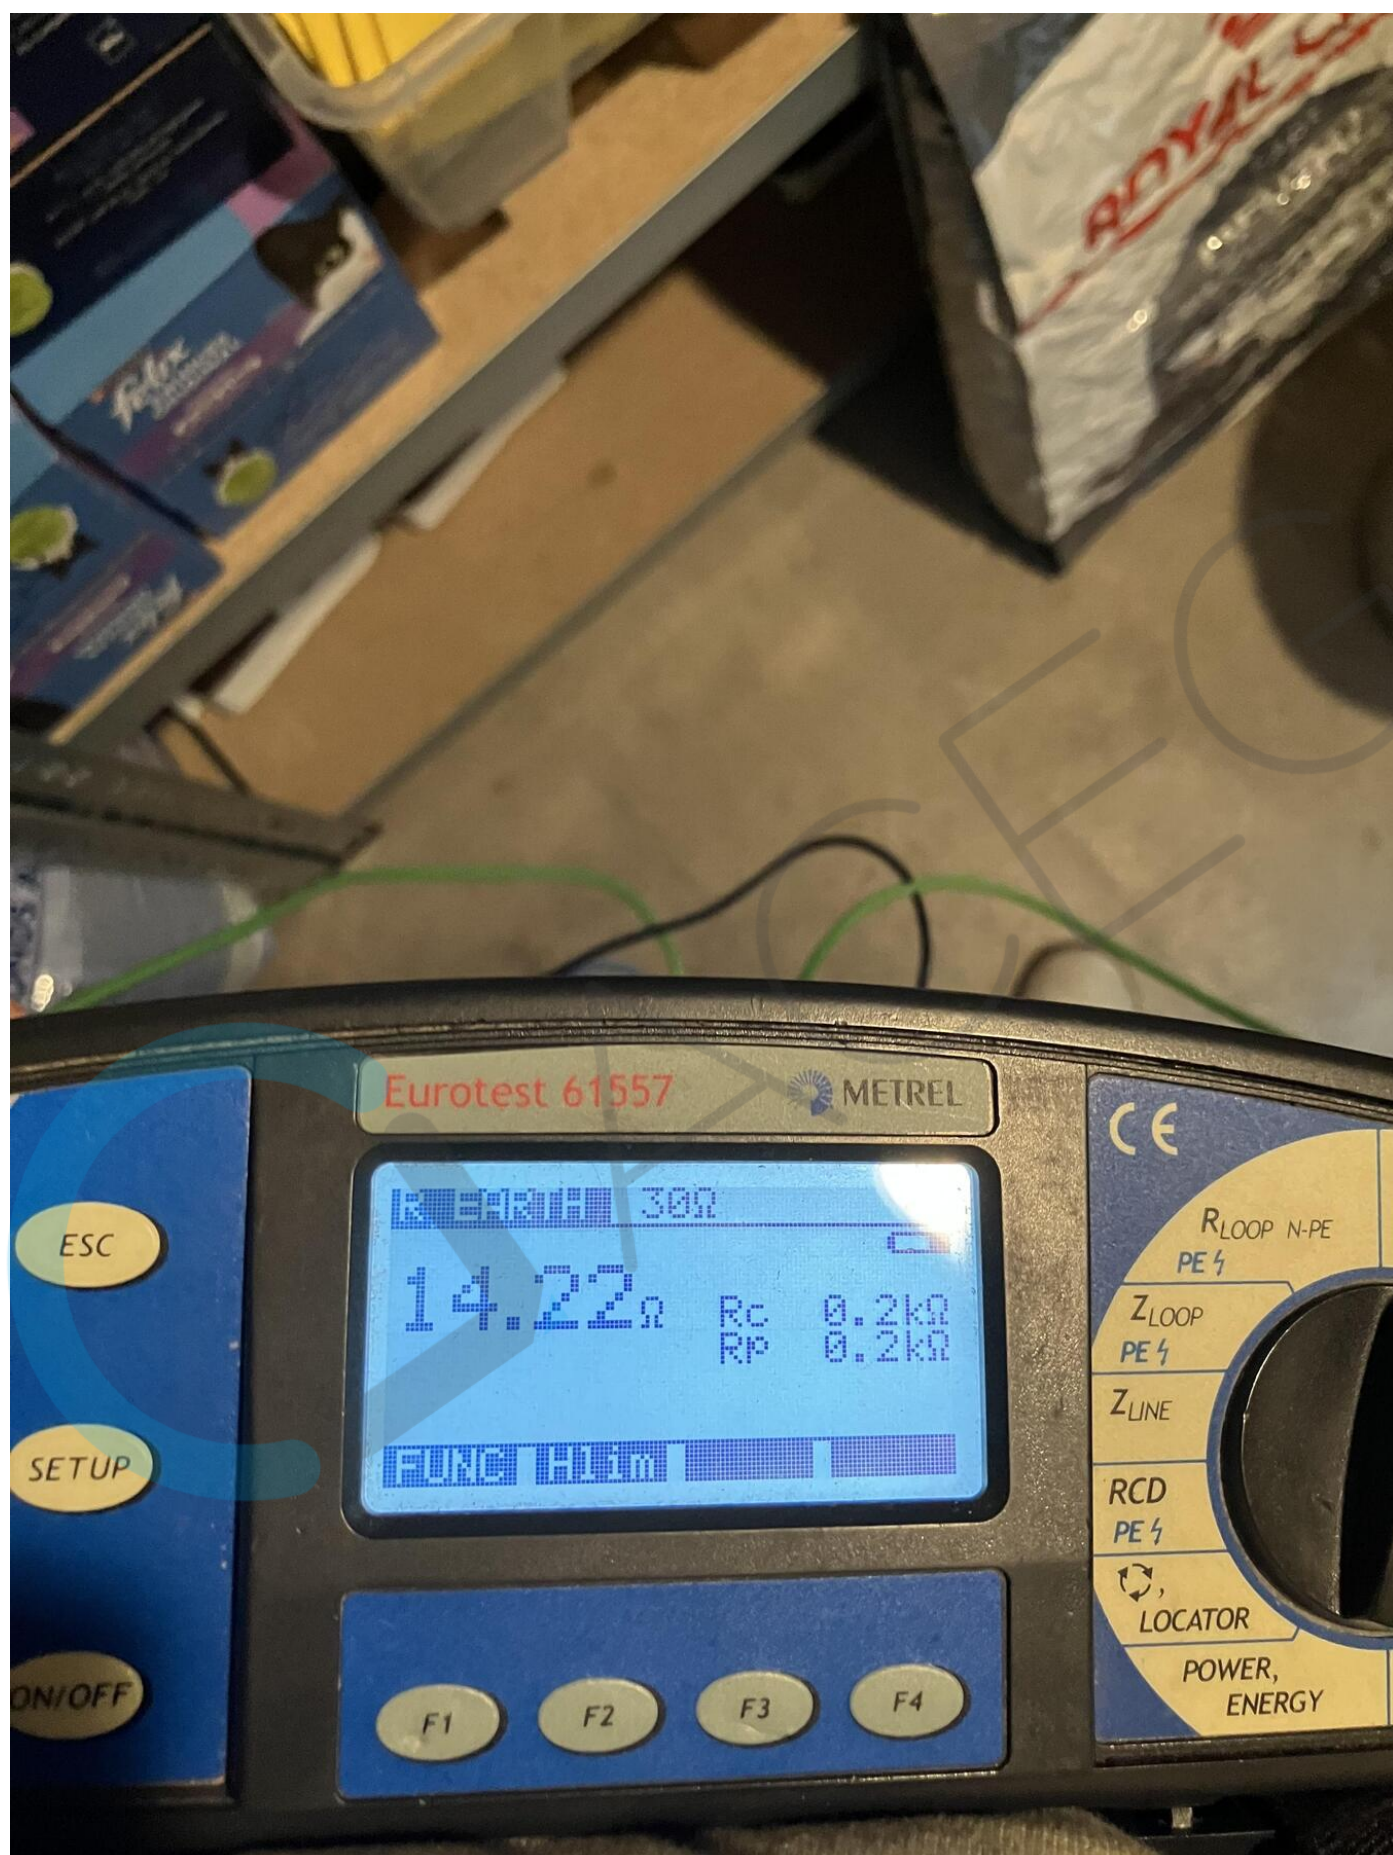




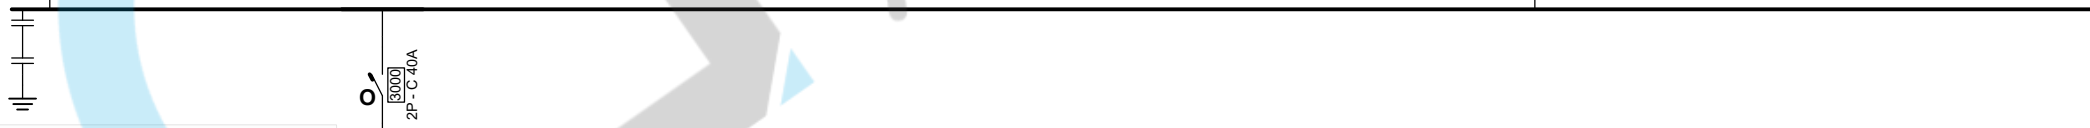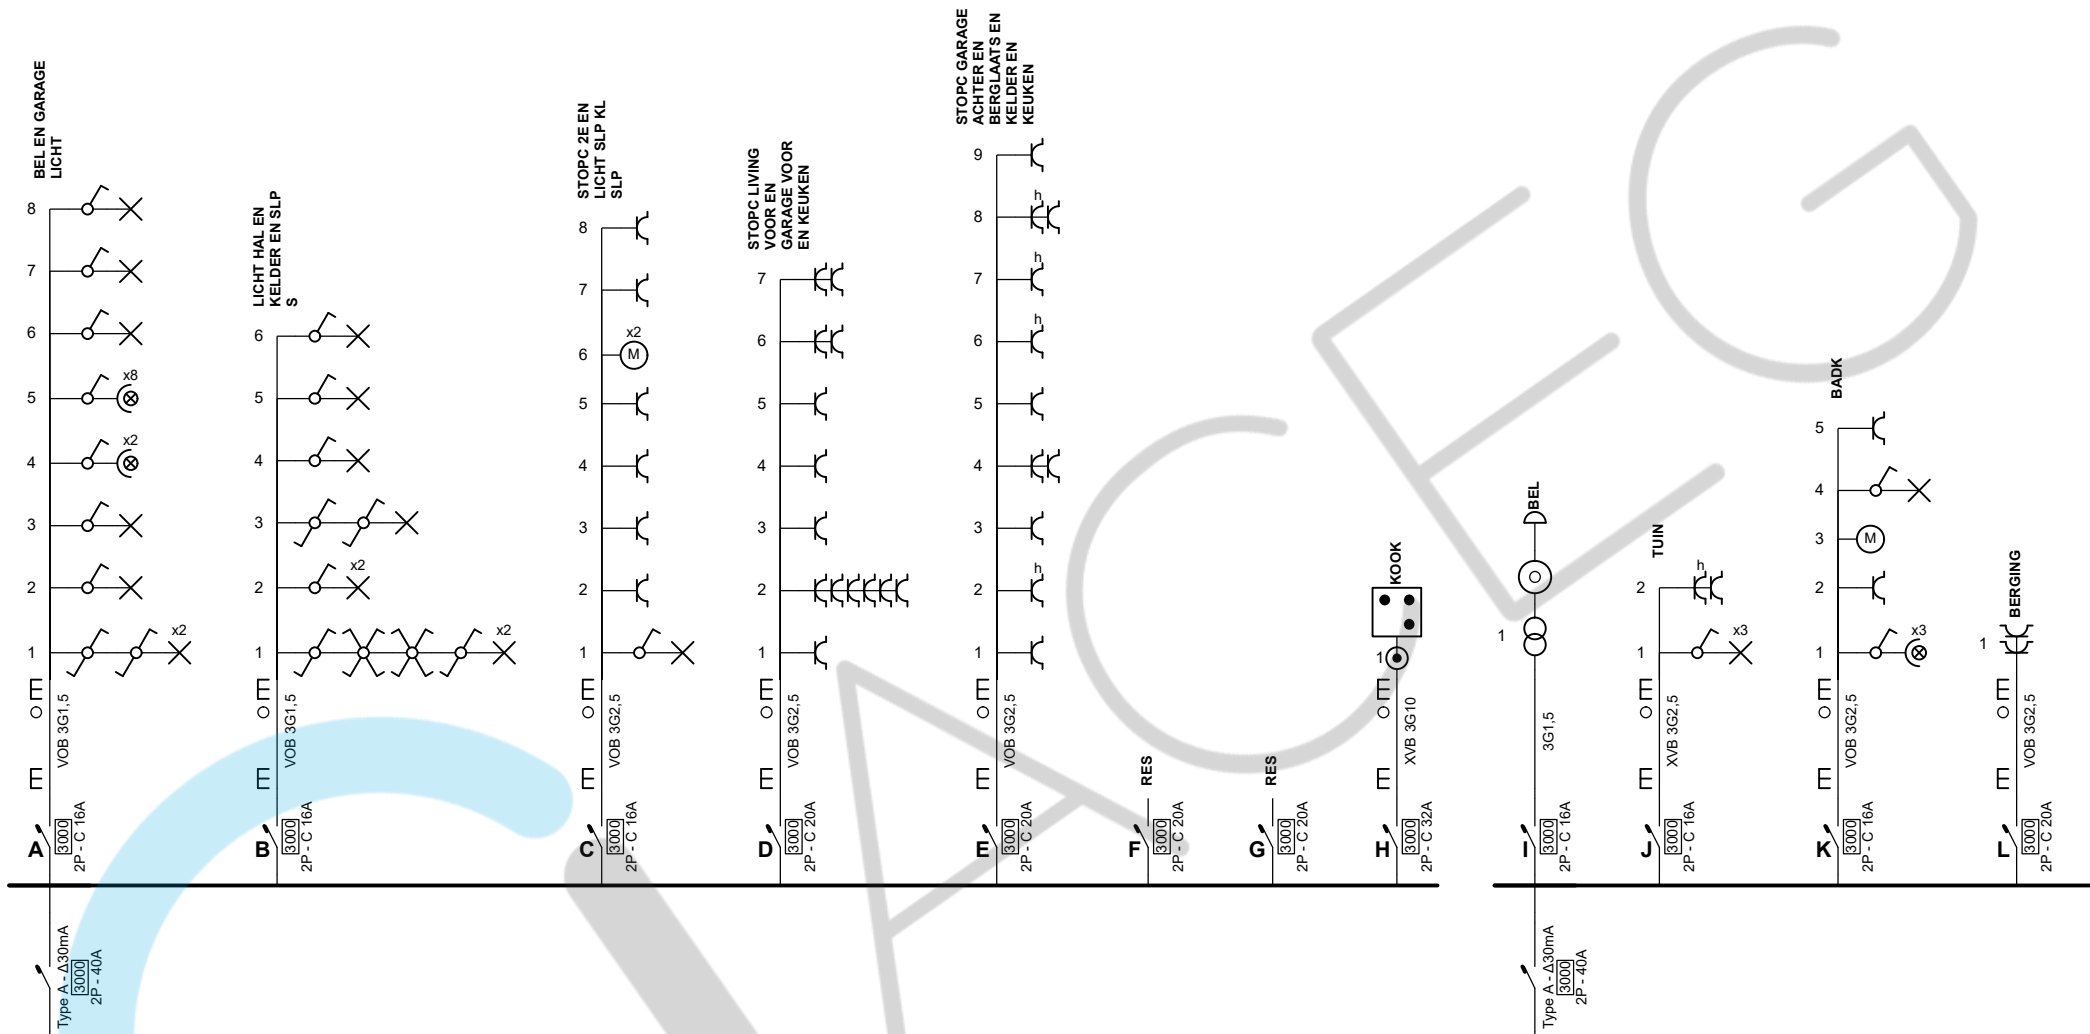


Yoshi Van den Eynden
ACEG VZW - #412
15/07/2026

Plaats van de elektrische installatie BEUKENLAAN 33 HOEVENEN BEUKENLAAN 33 HOEVENEN EAN 541448820052259324	Installateur Elektriciteitswerken De Groof bv Oosthoevestraat 12 2950 Kapellen Tel.: +32494761522 e-mail: info@elekdegroof.be BE0768984425	p. 1/7 Eendraadschema
		Datum: 13/05/2026
		2 x 230V ~ 50Hz

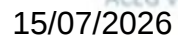

KELDER

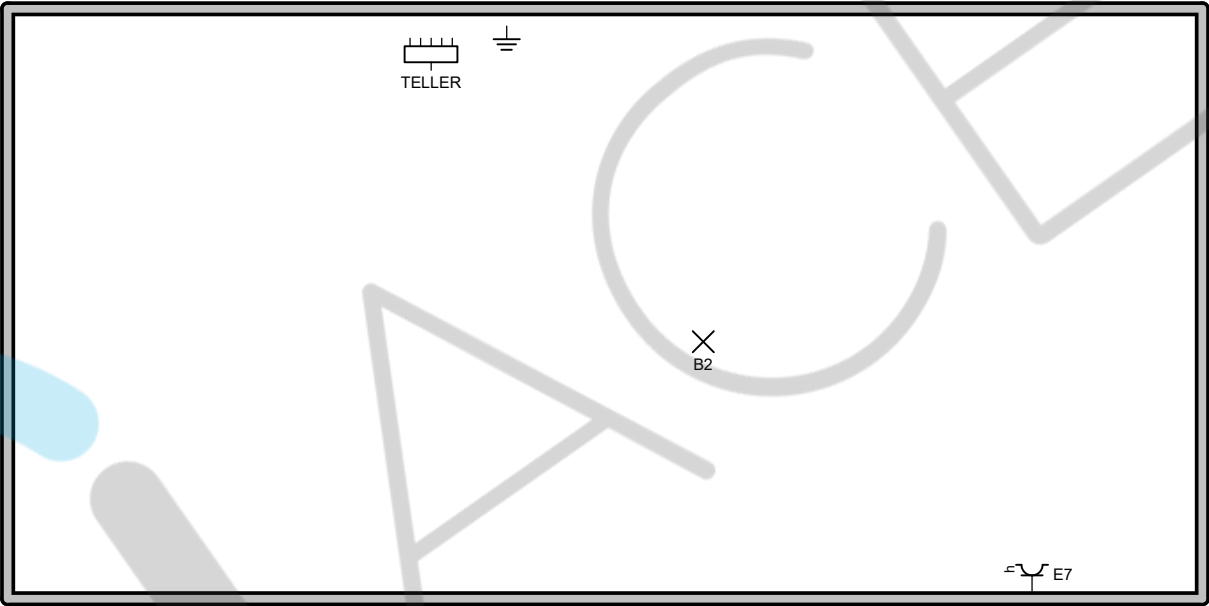

Plaats van de elektrische installatie

BEUKENLAAN 33 HOEVENEN
BEUKENLAAN 33
HOEVENEN

EAN 541448820052259324

Installateur

Elektriciteitswerken De Groof bv
Oosthoevestraat 12
2950 Kapellen
Tel.: +32494761522
e-mail: info@elekdegroof.be
BE0768984425

**p. 3/7
Situatieplan**



Datum: 13/05/2026

2 x 230V ~ 50Hz

Yoshi Van den Eynden

ACEG VZW - #412

15/07/2026

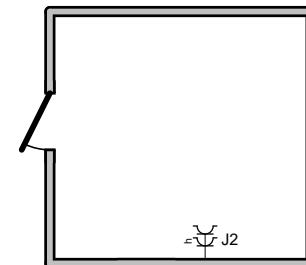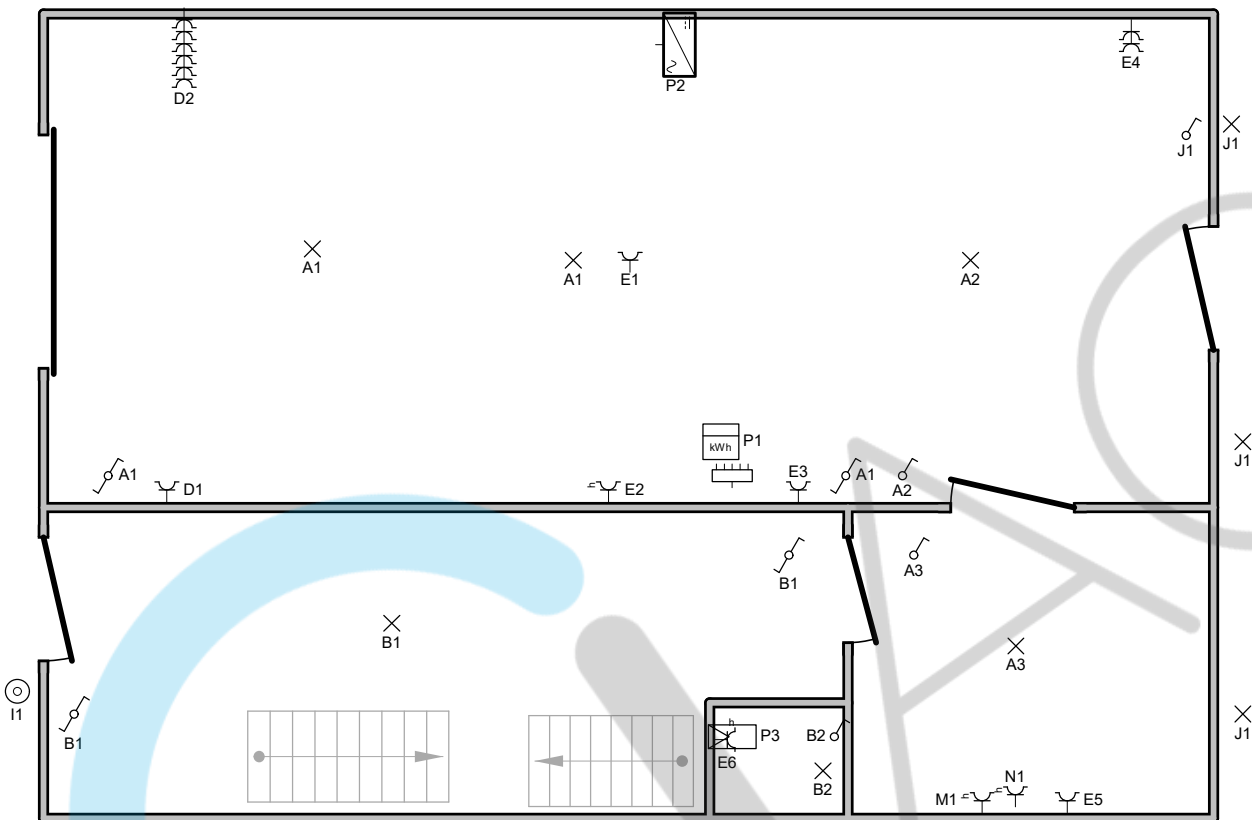

Plaats van de elektrische installatie

BEUKENLAAN 33 HOEVENEN
BEUKENLAAN 33
HOEVENEN

EAN 541448820052259324

Installateur

Elektriciteitswerken De Groof bv
Oosthoevestraat 12
2950 Kapellen
Tel.: +32494761522
e-mail: info@elekdegroof.be
BE0768984425

**p. 4/7
Situatieplan**

Datum: 13/05/2026


2 x 230V ~ 50Hz

Yoshi Van den Eynden

ACEG VZW - #412

15/07/2026

1STE

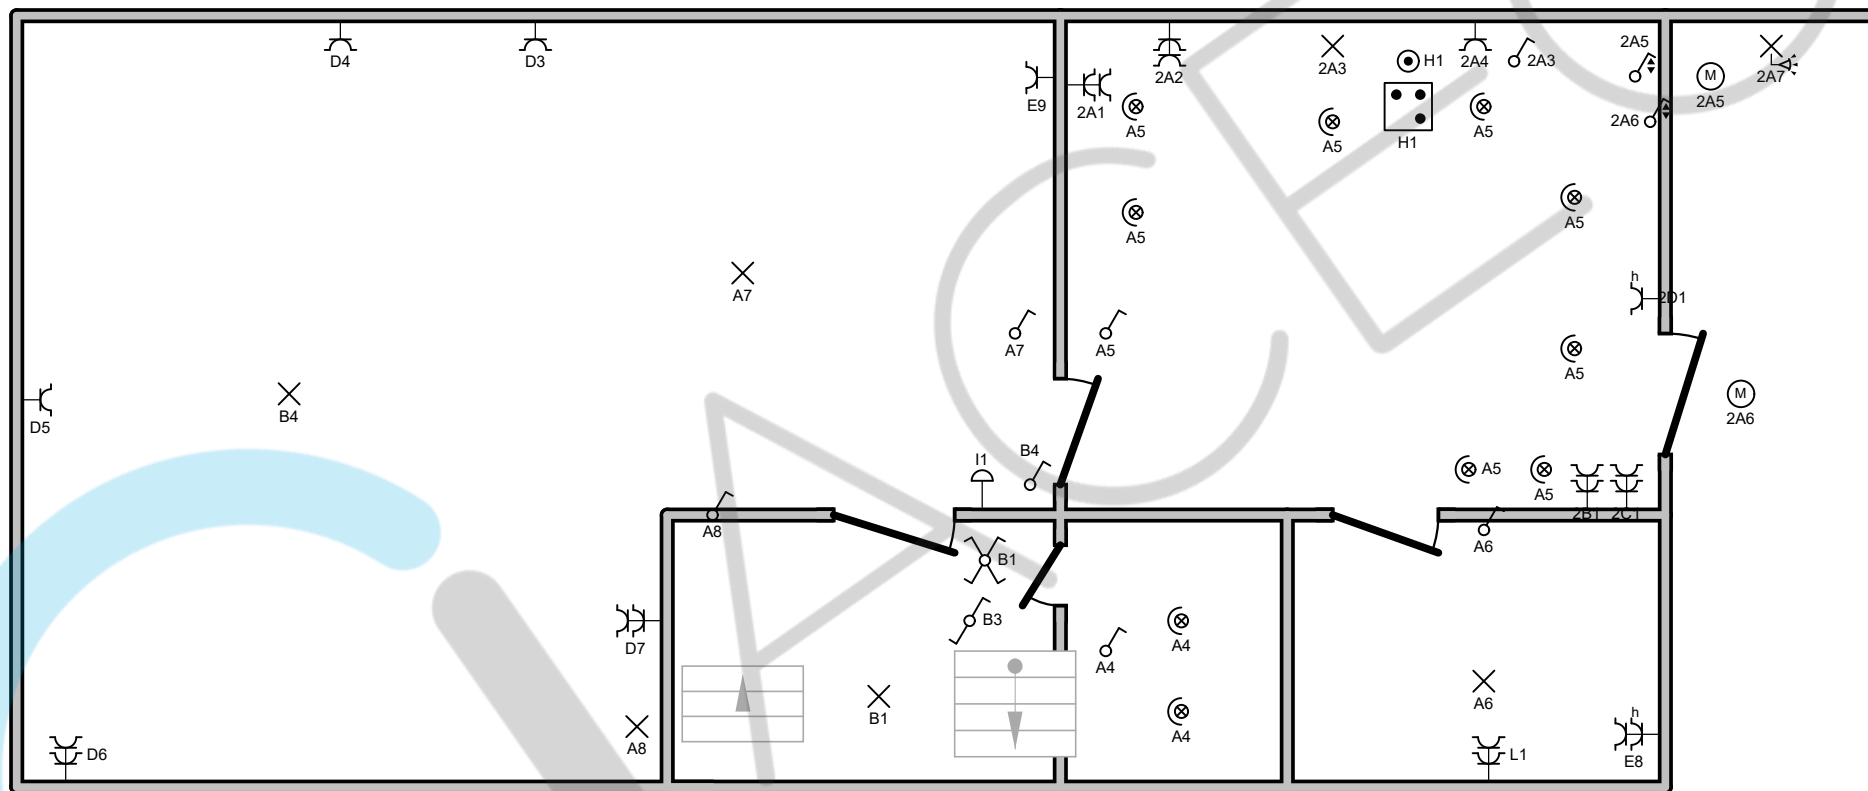

Plaats van de elektrische installatie

BEUKENLAAN 33 HOEVENEN
BEUKENLAAN 33
HOEVENEN

EAN 541448820052259324

Installateur

Elektriciteitswerken De Groof bv
Oosthoevestraat 12
2950 Kapellen
Tel.: +32494761522
e-mail: info@elekdegroof.be
BE0768984425

**p. 5/7
Situatieplan**

Datum: 13/05/2026


2 x 230V ~ 50Hz



Yoshi Van den Eynden

ACEG VZW - #412

15/07/2026

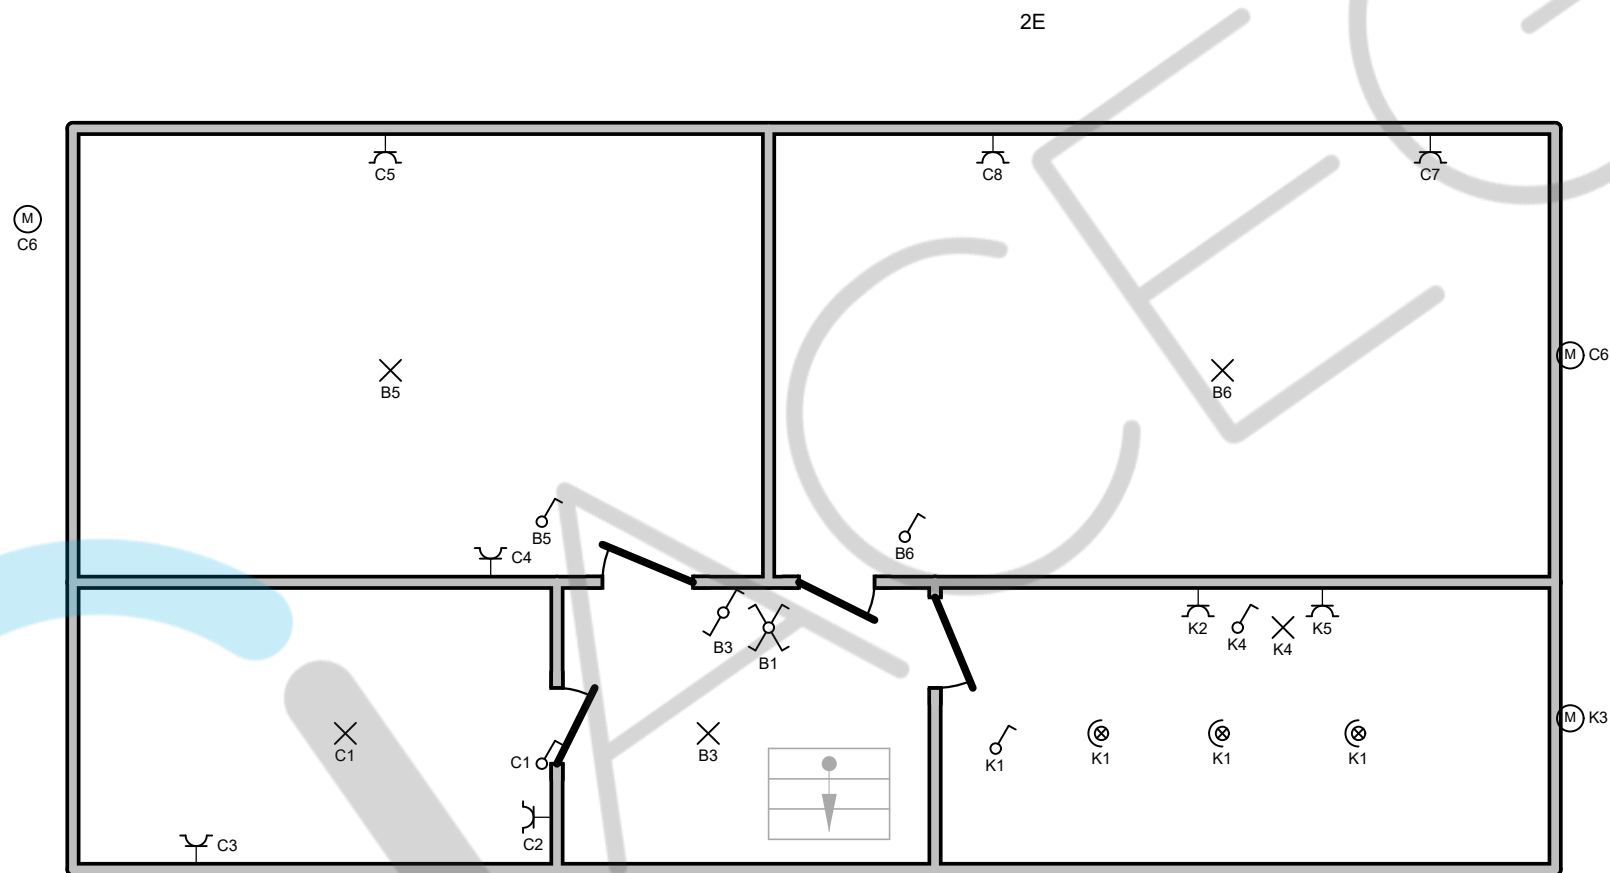

Plaats van de elektrische installatie

BEUKENLAAN 33 HOEVENEN
BEUKENLAAN 33
HOEVENEN

EAN 541448820052259324

Installateur

Elektriciteitswerken De Groof bv
Oosthoevestraat 12
2950 Kapellen
Tel.: +32494761522
e-mail: info@elekdegroef.be
BE0768984425

p. 6/7 Situatieplan

Datum: 13/05/2026

2 x 230V ~ 50Hz

Yoshi Van den Eynden

Yoshi Van den Eynden

ACEG VZW - #412

15/07/2026

O	
A	BEL EN GARAGE LICHT
B	LICHT HAL EN KELDER EN SLP S
C	STOPC 2E EN LICHT SLP KL SLP
D	STOPC LIVING VOOR EN GARAGE VOOR EN KEUKEN
E	STOPC GARAGE ACHTER EN BERGLAATS EN KELDER EN KEUKEN
F	RES
G	RES
H	KOOK
I	BEL
J	TUIN
K	BADK
L	BERGING
M	WAS
N	DROOG
NAAR BORD 2	
2A	WERK EN ROLLUIKEN EN ZONNESCHERM E? BUITENLICHT
2B	OVEN EN WARMTEPLAAT
2C	MICRO EN KOEL
2D	VAATWAS
P	ZON

TELLER



Yoshi Van den Eynden

ACEG VZW - #412

15/07/2026

Plaats van de elektrische installatie

BEUKENLAAN 33 HOEVENEN
BEUKENLAAN 33
HOEVENEN

EAN 541448820052259324

Installateur

Elektriciteitswerken De Groof bv
Oosthoevestraat 12
2950 Kapellen
Tel.: +32494761522
e-mail: info@elekdegroof.be
BE0768984425

p. 7/7 Lijst Kringen

Datum: 13/05/2026

2 x 230V ~ 50Hz