GELIJKVLOERS
Nieuwe toestand

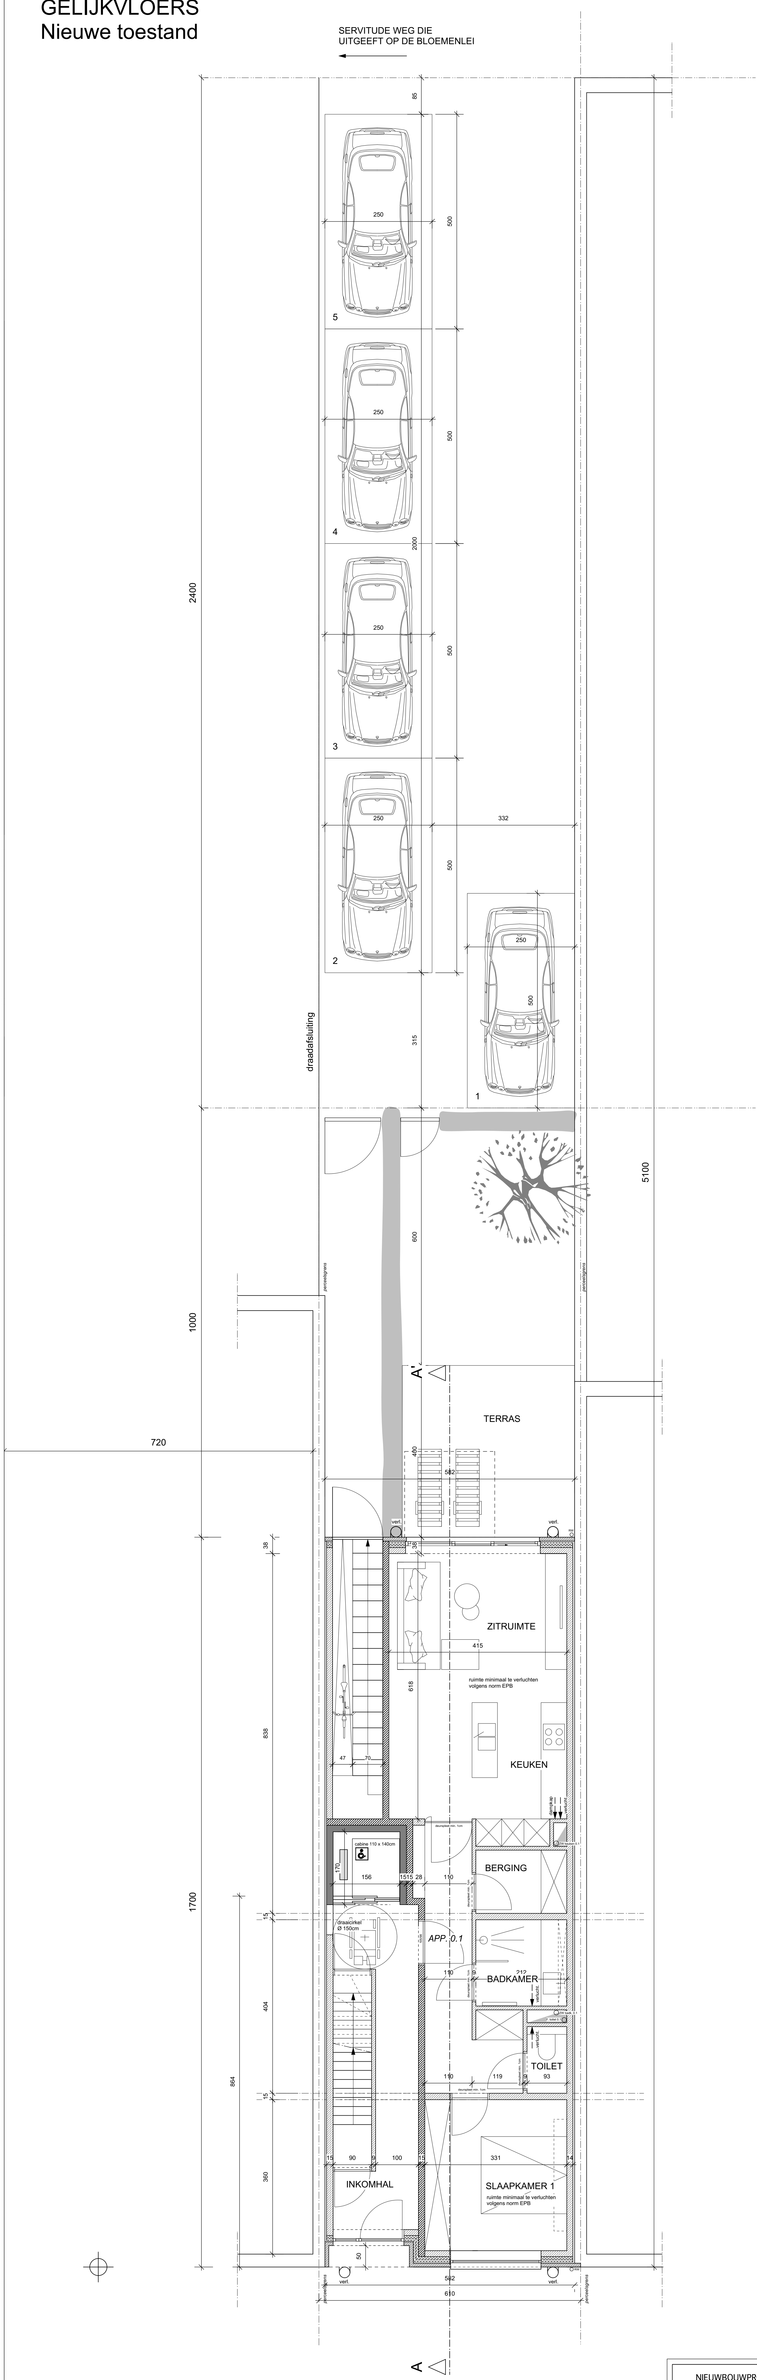

SCHAAL: 1/50

0 1m 3m
2m

NIEUWBOUWPROJECT 5 APPARTEMENTEN		
OPDRACHTGEVER/ WERFADRES	VILLA NOVA PROJECTONTWIKKELING Dhr. Rudy Meeus Bredebaan 499, 2930 Brasschaat 4e Afdeling, Sectie D, nr. 159 M4	
ARCHITECT	ARCHITEKTENBURO LAROSE & PLANCKE NV. DONKSESTEENWEG 254 - 1006, B-2930 BRASSCHAAT	
datum: Dec. 2017 Schaal: 1/50 dossier 17 723	Nieuwe toestand: Gelijkvloers	6/13