



# VILLA Le PRINCE

Prinshoeweg 120 - EKEREN

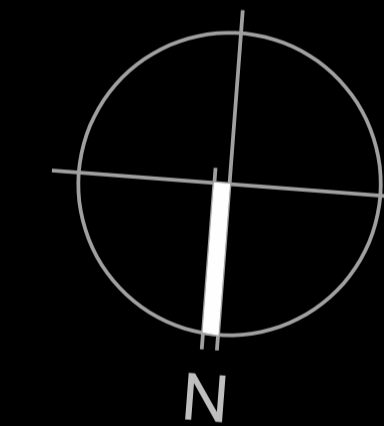


VAN WELLEN  
REAL ESTATE DEVELOPMENT

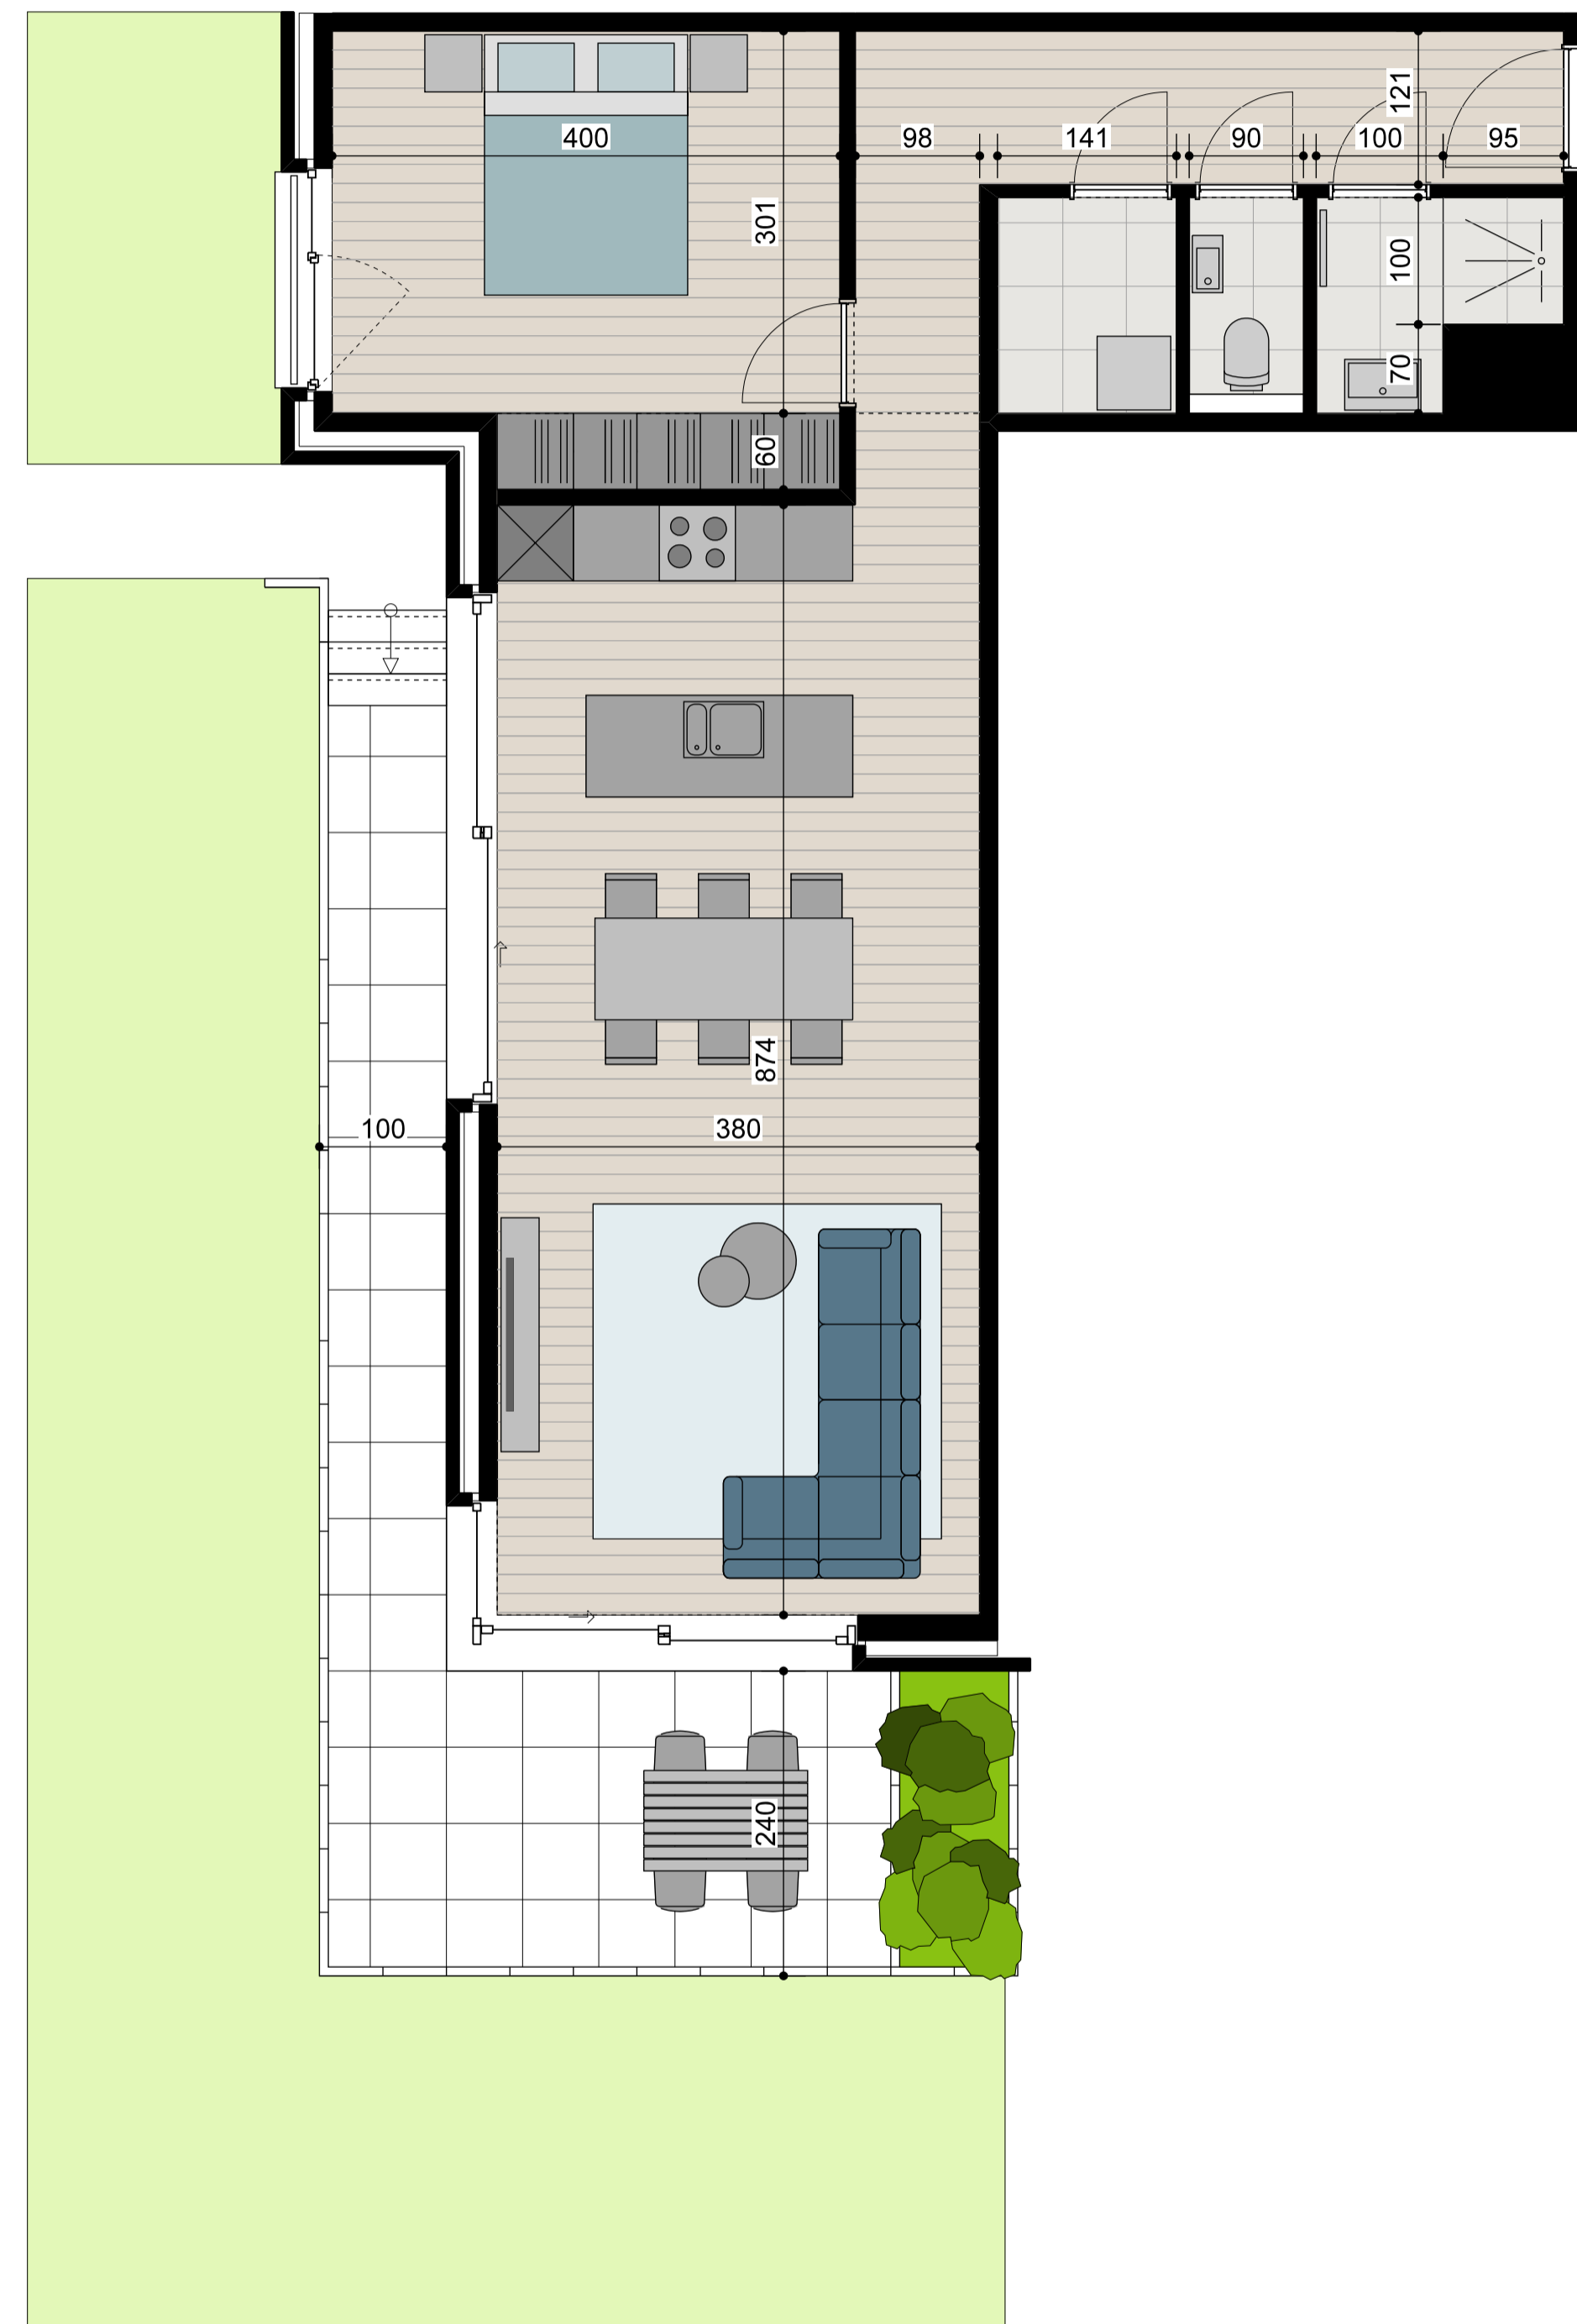

I-0.1



UNIT : Appartement I-0.1  
Oppervlakte : appartement 76.64m<sup>2</sup>  
terras 19.15m<sup>2</sup>

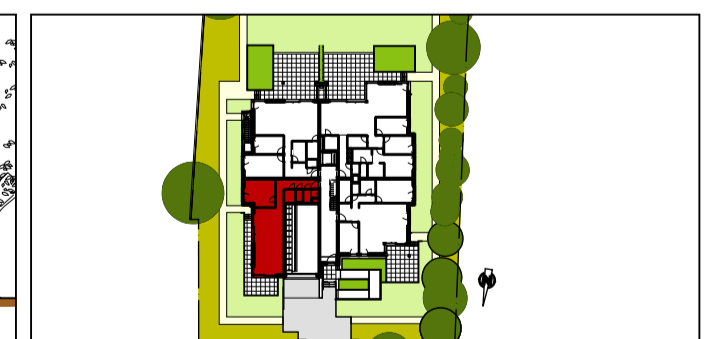

Datum

Handtekening(en) klant(en).

Naam klant(en).

Plannen onder voorbehoud van stabiliteit en technieken.  
Meubels en keukeninrichting louter ter informatie.  
De maatvoering is indicatief, afwijkingen zijn mogelijk.  
Vrije hoogte binnenruimte 2,68m met uitzondering van  
plaatselijke verlagen ivv verloop leidingen technieken.

R&R  
architecten