

**APP 0.4**


**schaal 1:100**

bruto oppervlakte: 108,4 m<sup>2</sup>  
 oppervlakte terras: 13,5 m<sup>2</sup>  
 oppervlakte tuin: 61,4 m<sup>2</sup>

UP Construct bv  
 roerdomplei 16, 2950 kapellen  
 T 03 665 11 12

architectenburo jef van oevelen bv  
 geestenspoor 54  
 2180 ekeren  
 T 03 542 65 40

24/09/2025

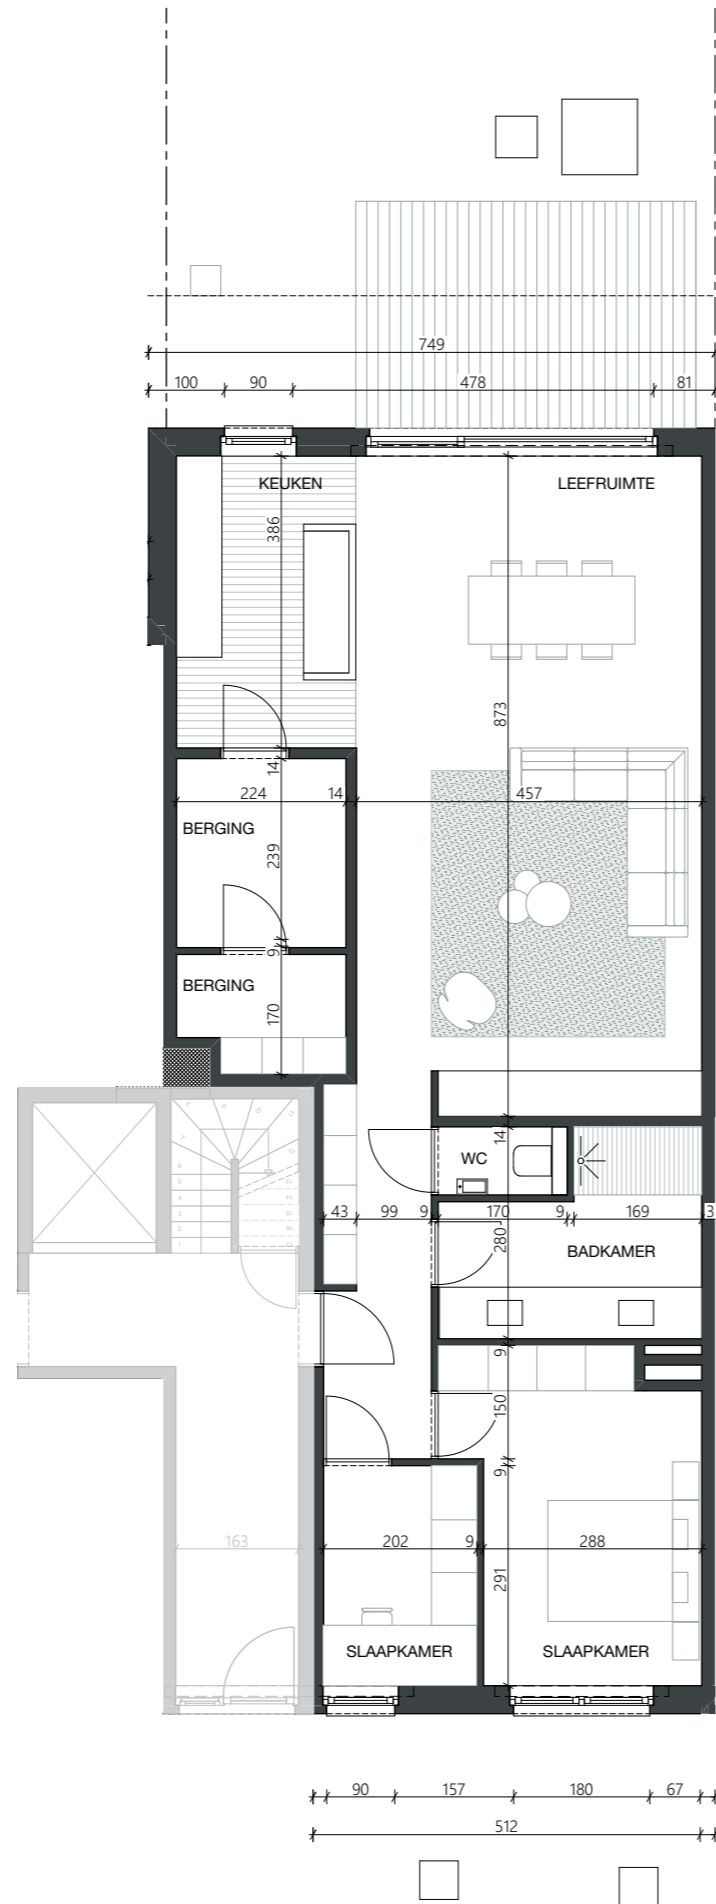

grondplan +0



voorgevel



achtergevel