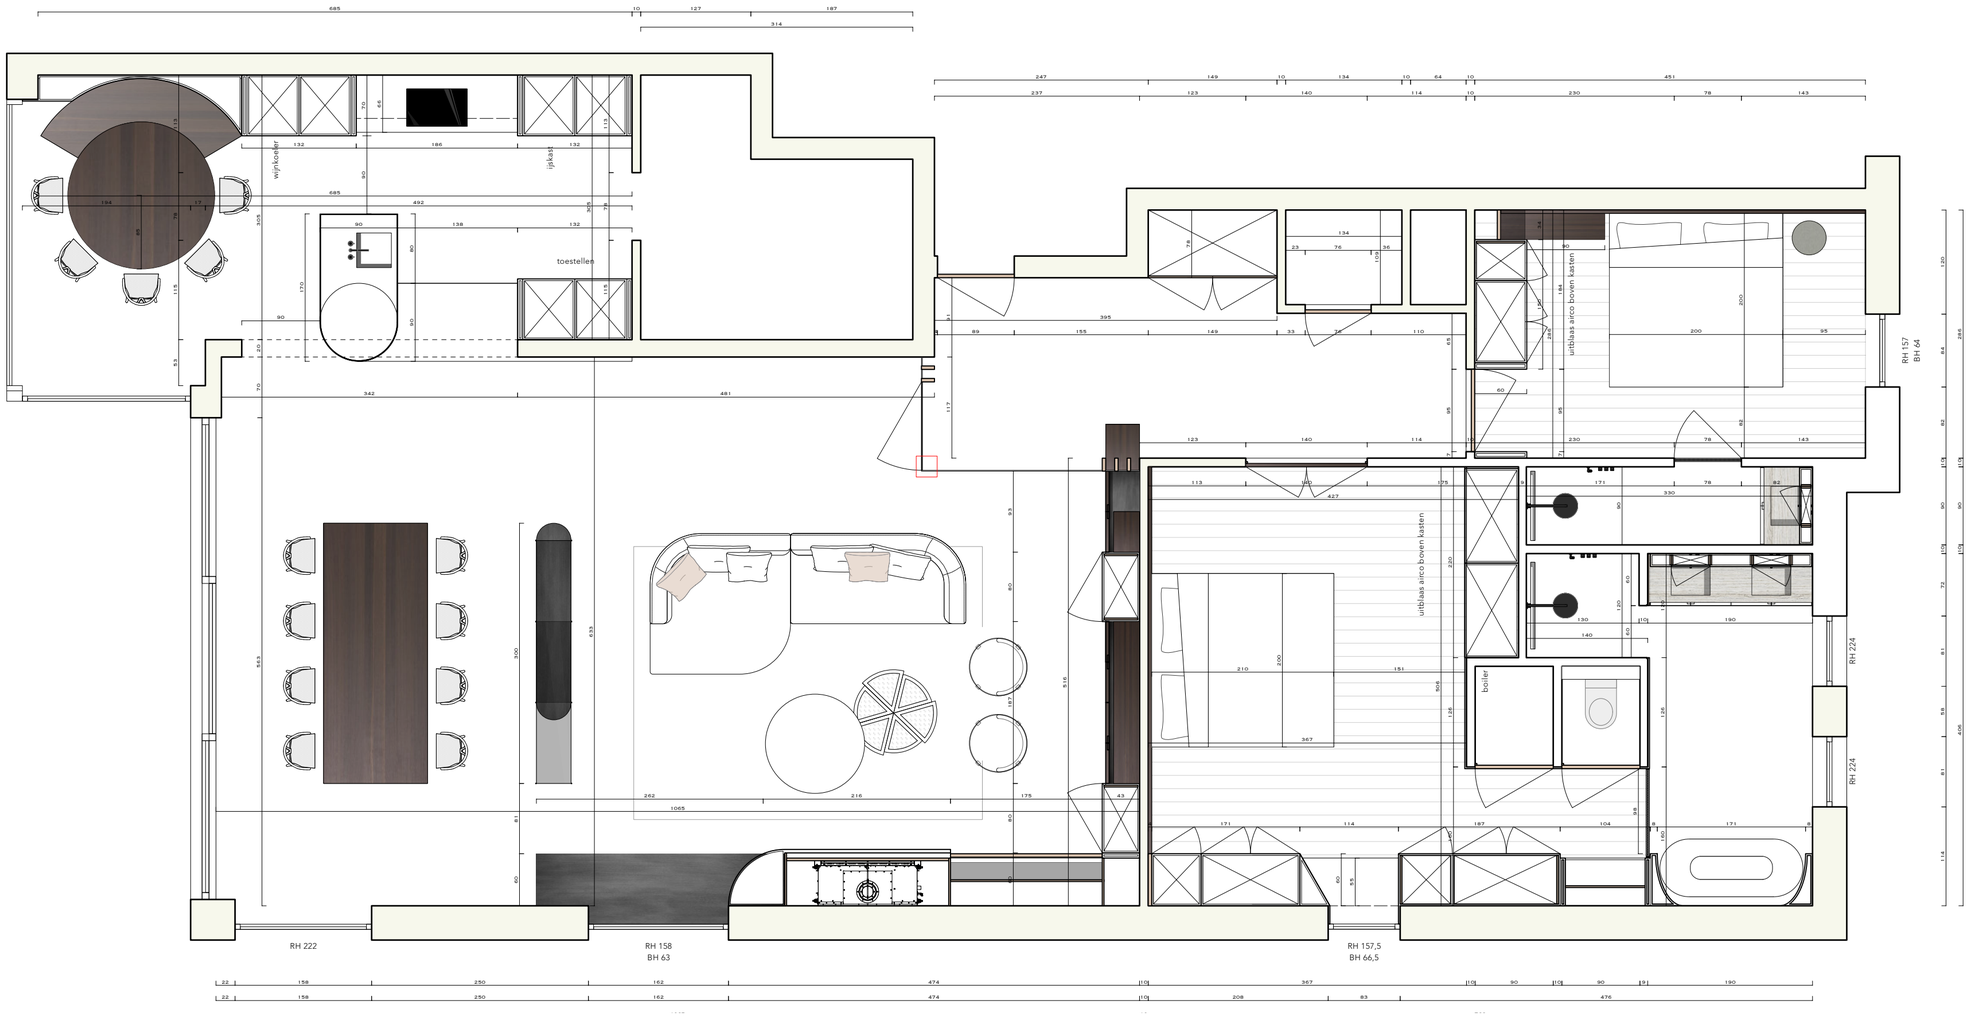

STEVEN | VAN DOOREN
INTERIEURARCHITECTUUR

DHR. ASSENMACHER

VOORONTWERP 1/50

AS

SVD BVBA MARETAK 41 2970 'S-GRAVENWEZEL STEVEN@STEVENVANDOOREN.BE

17/08/2021