


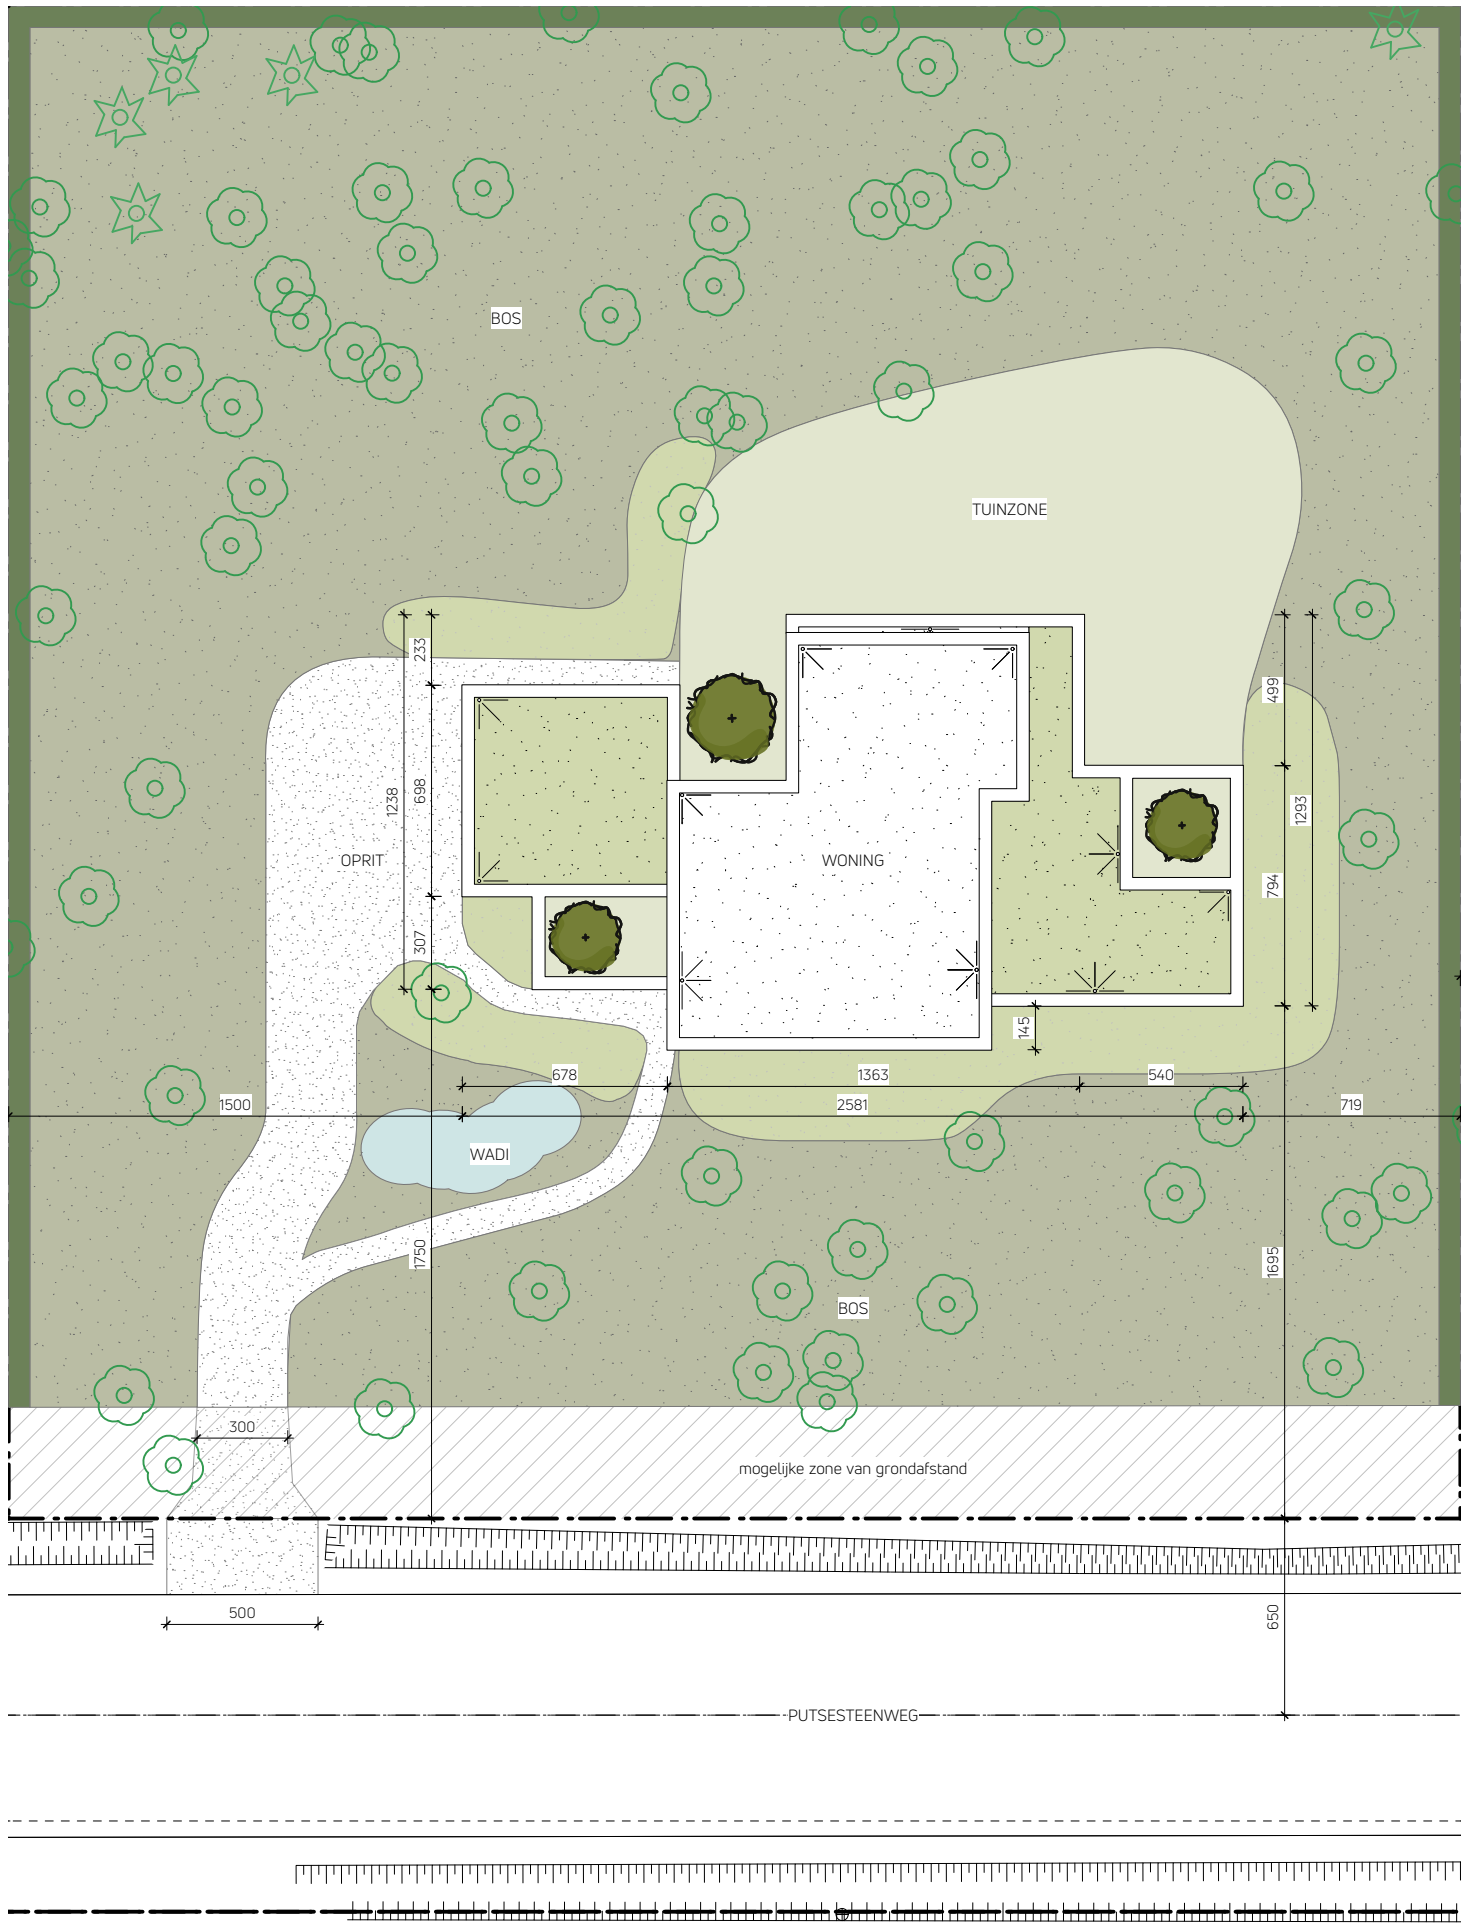

ARTESIO NV

SITUATIEPLAN MET TUIN
Bruto bewoonbare opp. woning = 337,68 m²
Oppervlakte perceel = 2400 m²

BOUWPLAATS

Putsesteenweg 141
2920 Kalmthout

DATUM - 20/06/2023 sch: 1/250

LV-ARCHITECTEN

ARCHITECT ONTWERP-UITVOERING


DORPSSTRAAT 89
2990 WUUSTWEZEL
T 03 667 12 86
F 03 667 12 87

info@lv-architecten.be

www.lv-architecten.be

MODERNE, ENERGIEZUINIGE VILLA MET
GARAGE, OVERDEKT TERRAS EN AAN-
GELEGDE TUIN IN HET BOS

opmerking: meubelen zijn ter illustratie en maten bij benadering, onder voorbehoud van de uitvoeringsplannen

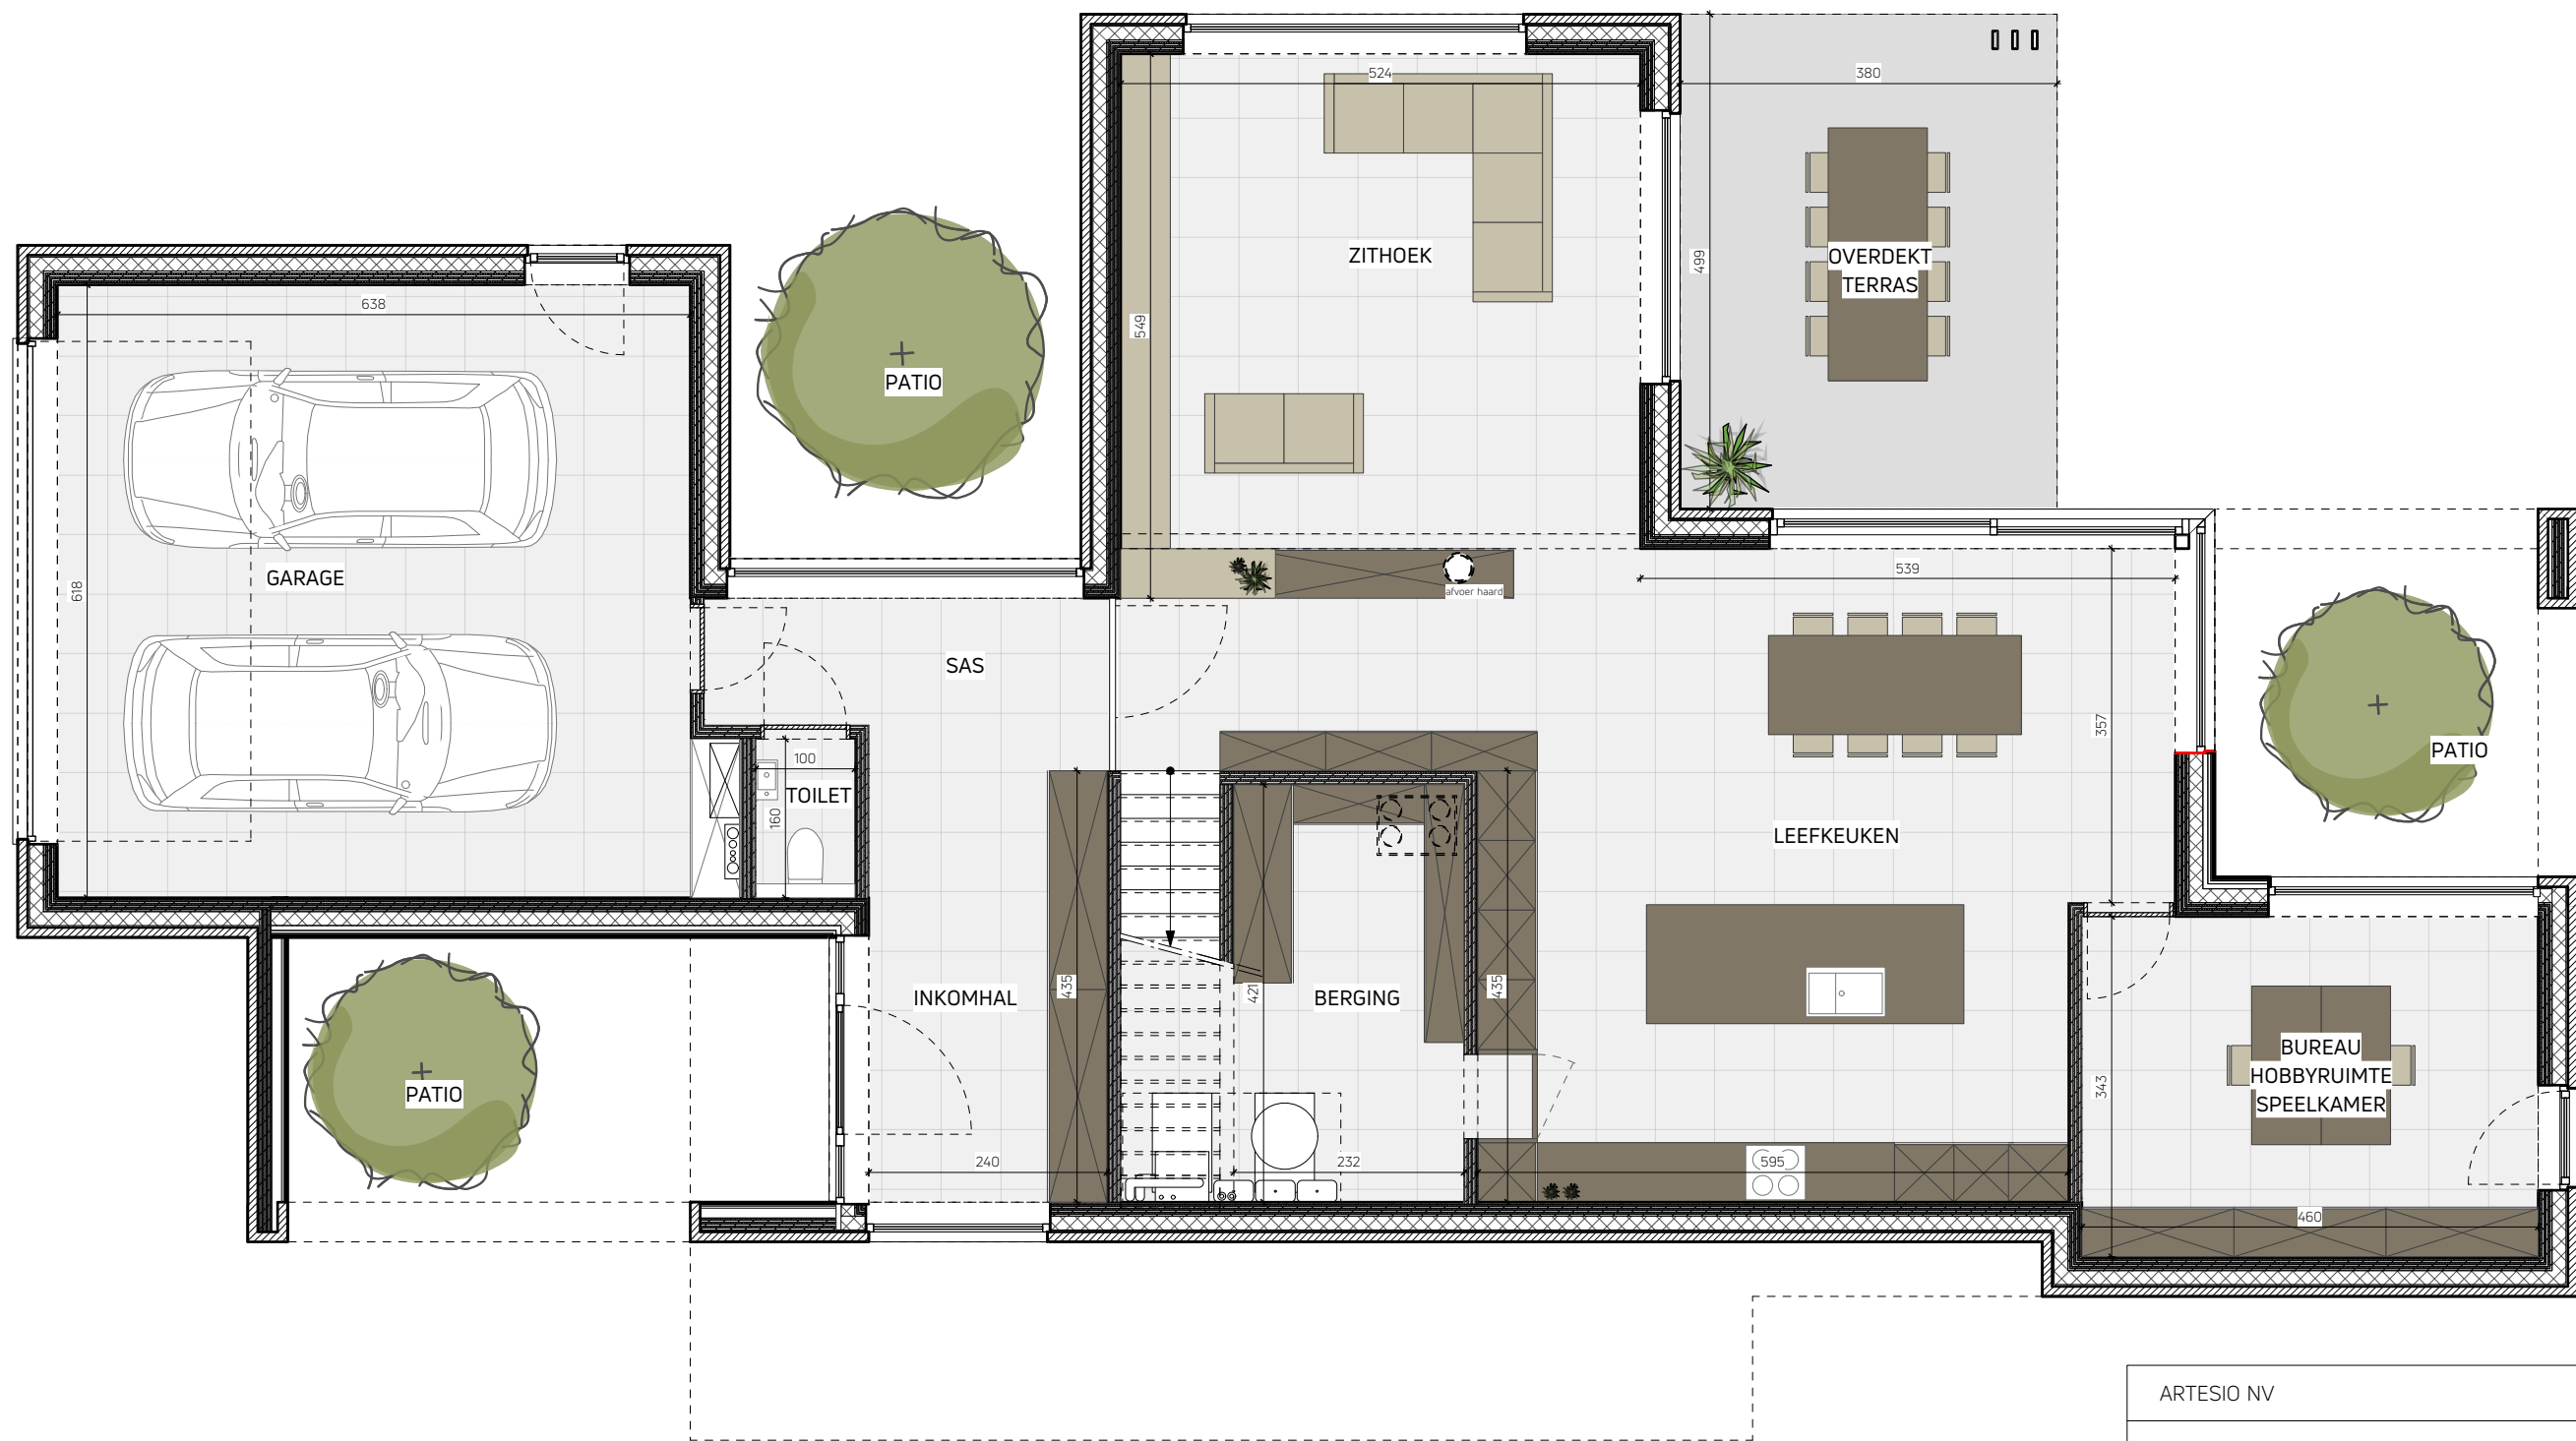

opmerking: meubelen zijn ter illustratie en maten bij benadering, onder voorbehoud van de uitvoeringsplannen

ARTESIO NV

GELIJKVLOERS

Leefruimte met open keuken - inkom met vestiaire - toilet - technische berging
- dubbele garage - bureau/hobbyruimte/speelkamer - overdekt terras 18,96m²
Bruto bewoonbare opp. woning = 337,68 m² (gelijkvloers 202,48m² + verdieping 135,2m²)

BOUWPLAATS

Putsesteenweg 141
2920 Kalmthout

DATUM - 20/06/2023 sch: 1/75

LV-ARCHITECTEN


ARCHITECT ONTWERP-UITVOERING

DORPSTRAAT 89
2990 WIJSTWEZEL
T 03 667 12 86
F 03 667 12 87

info@lv-architecten.be

www.lv-architecten.be

MODERNE, ENERGIEZUINIGE VILLA MET
GARAGE, OVERDEKT TERRAS EN AAN-
GELEGDE TUIN IN HET BOS

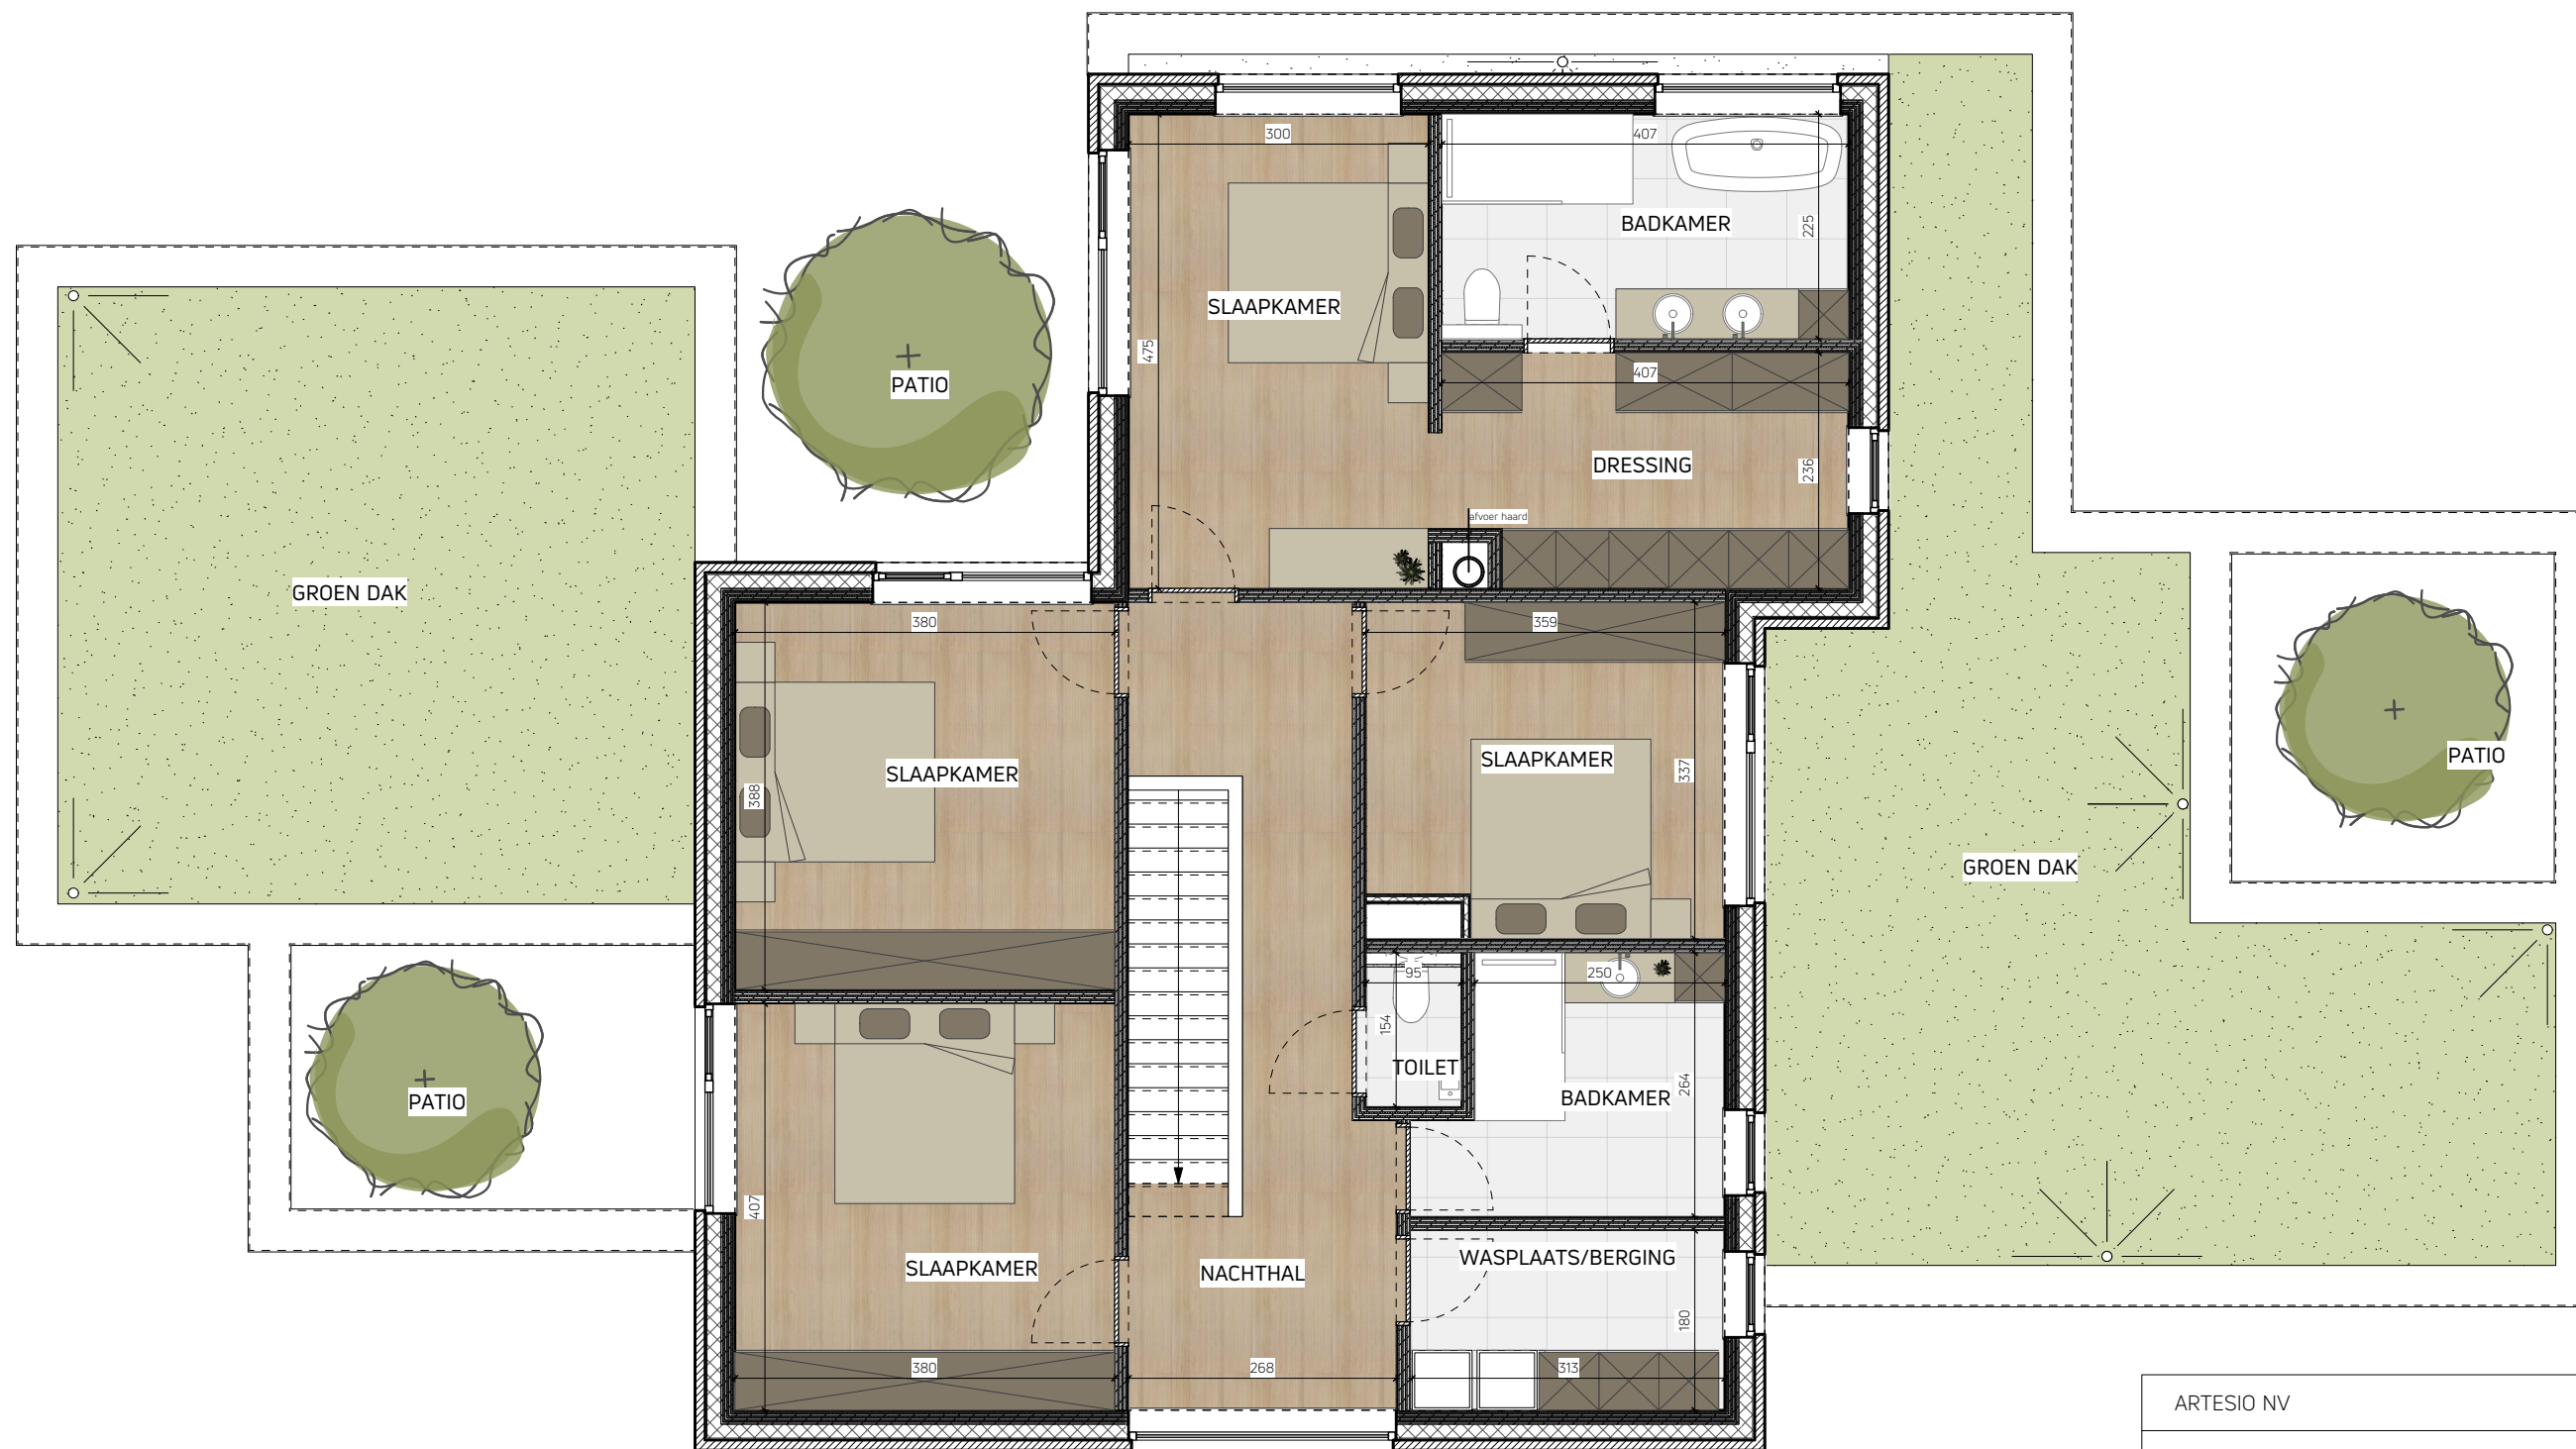

opmerking: meubelen zijn ter illustratie en maten bij benadering, onder voorbehoud van de uitvoeringsplannen

ARTESIO NV

VERDIEPING 1

3 slaapkamers - dressing - 2 badkamers - toilet - wasplaats - nachthal
Bruto bewoonbare opp. woning = 337,68 m² (gelijkvloers 202,48m² + verdieping 135,2m²)

BOUWPLAATS

Putsesteenweg 141
2920 Kalmthout

DATUM - 20/06/2023 sch: 1/75

LV-ARCHITECTEN

ARCHITECT ONTWERP-UITVOERING

DORPSTRAAT 89
2990 WUUSTWEZEL
T 03 667 12 86
F 03 667 12 87

info@lv-architecten.be

www.lv-architecten.be

MODERNE, ENERGIEZUINIGE VILLA MET
GARAGE, OVERDEKT TERRAS EN AAN-
GELEGDE TUIN IN HET BOS





VOORGEVEL



ACHTERGEVEL

opmerking: meubelen zijn ter illustratie en maten bij benadering, onder voorbehoud van de uitvoeringsplannen



ARTESIO NV	
GEVELS voor- & achtergevel	
BOUWPLAATS	
Putsesteenweg 141 2920 Kalmthout	DATUM - 20/06/2023 sch: 1/100
LV-ARCHITECTEN	ARCHITECT ONTWERP-UITVOERING
DORPSSTRAAT 89 2990 WUUSTWEZEL T 03 667 12 86 F 03 667 12 87 info@lv-architecten.be	 www.lv-architecten.be

MODERNE, ENERGIEZUINIGE VILLA MET
GARAGE, OVERDEKT TERRAS EN AAN-
GELEGDE TUIN IN HET BOS




LINKER ZIJGEVEL



RECHTER ZIJGEVEL

opmerking: meubelen zijn ter illustratie en maten bij benadering, onder voorbehoud van de uitvoeringsplannen

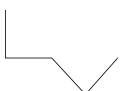

ARTESIO NV	
GEVELS linker- & rechter zijgevel	
BOUWPLAATS	
Putsesteenweg 141 2920 Kalmthout	DATUM - 20/06/2023 sch: 1/100
LV-ARCHITECTEN DORPSSTRAAT 89 2990 WIJSTWEZEL T 03 667 12 86 F 03 667 12 87 info@lv-architecten.be	ARCHITECT ONTWERP-UITVOERING  www.lv-architecten.be

MODERNE, ENERGIEZUINIGE VILLA MET
GARAGE, OVERDEKT TERRAS EN AAN-
GELEGDE TUIN IN HET BOS