


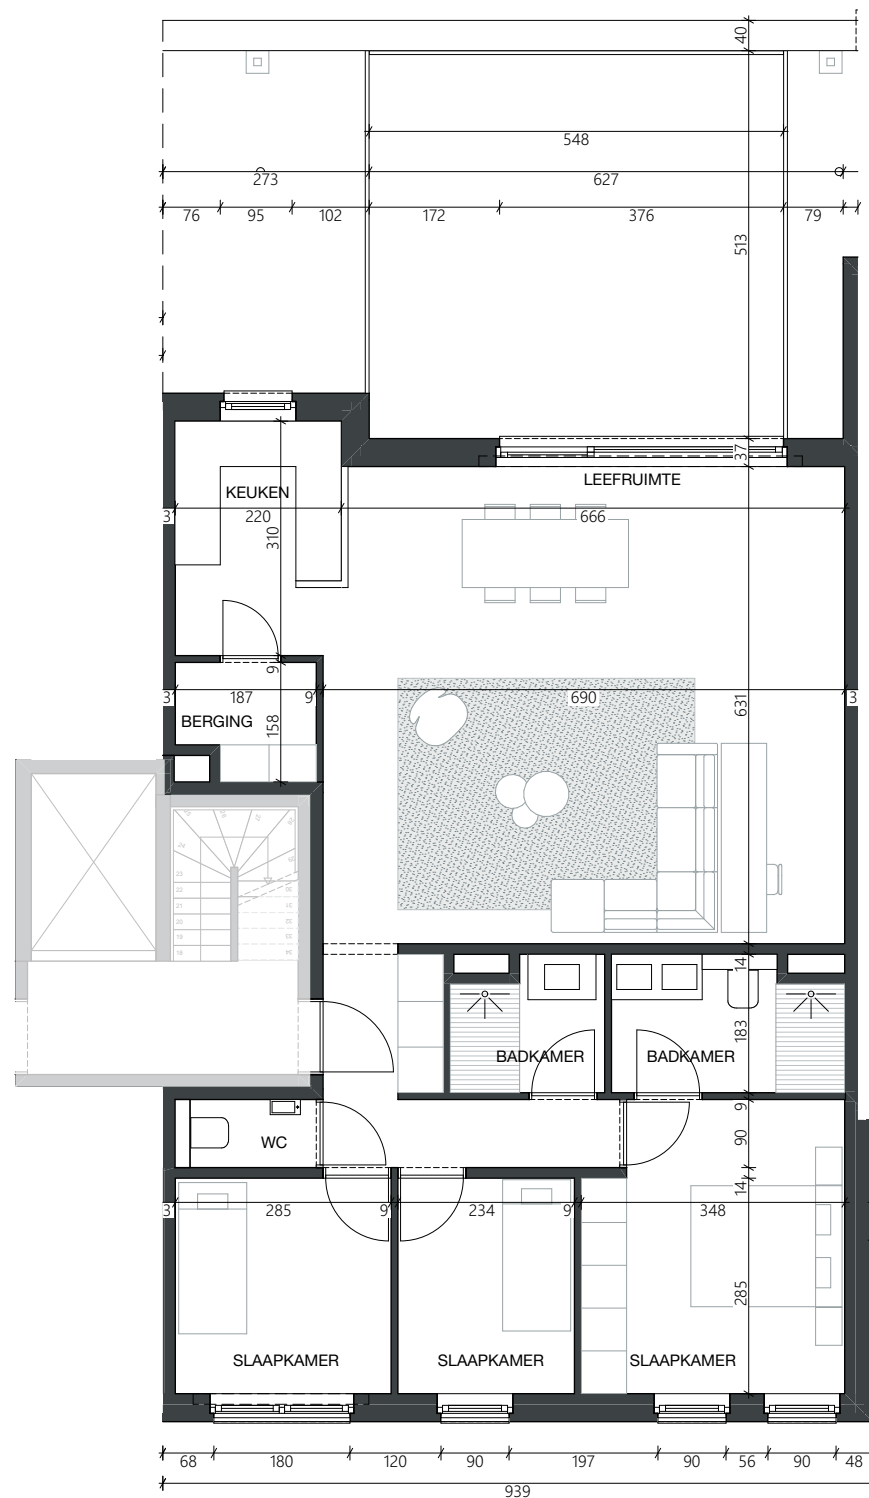


APP 1.2
schaal 1:100
 bruto oppervlakte: 114,4 m²
 oppervlakte terras: 27,8 m²

UP Construct bv
 roerdomplei 16, 2950 kapellen
 T 03 665 11 12


architectenburo jef van oevelen bv
 geestenspoor 54
 2180 ekeren
 T 03 542 65 40

24/09/2025

402 ROOS12-18

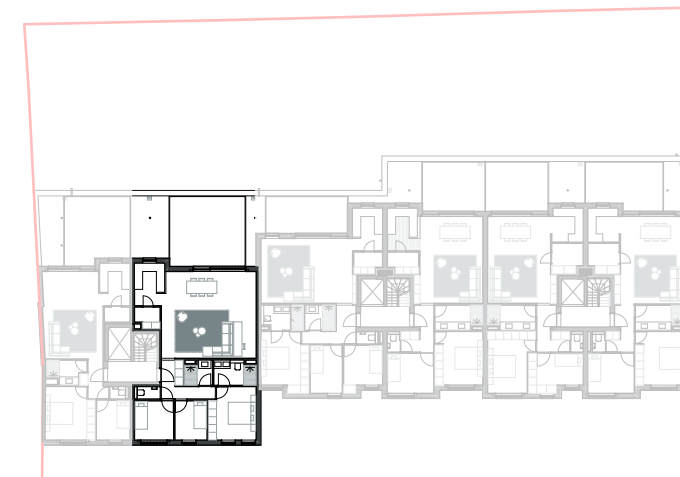

grondplan +1

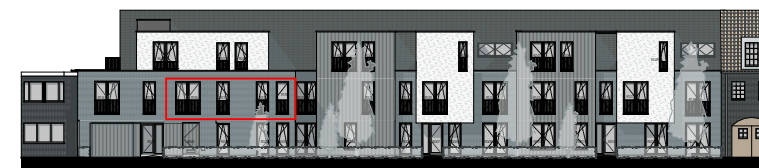

voorgevel



achtergevel