

Keuringsverslag van een elektrische laagspanning- en zeer lage spanningsinstallatie

CONFORM

Datum keuring: 08/11/2023

Inspecteur: Luc De Schutter

Mentor:

Installateur: Kelec Elektriciteitswerken

ID-label:

B.T.W. nr.: BE 0759 955 111

Klantreferentie:

Merk en type meettoestel: Metrel
ET61557

Serienummer: 18120206

Datum verslag: 08/11/2023

Plaats van het onderzoek

Straatnaam Kastanjelaan
Huisnummer 25
Busnummer
Postcode 2950
Gemeente Kapellen
Land België

Eigenaar

Naam Bruyninckx
Straatnaam Kastanjelaan
Huisnummer 25
Busnummer
Postcode 2950
Gemeente Kapellen
Land België

Installateur

Naam Kelec Elektriciteitswerken
BTW nr. BE 0759 955 111
Telefoonnummer +32 485 63 98 02
E-mail info@Kelec.be

Type : woning

EAN : 541449500001117347

Teller Nr. : 1SAG1100066109

Afbeelding schakel- en verdeelbord:



Aard onderzoek:

Controlebezoek van een huishoudelijke installatie volgens (KB 08/09/2019) - AREI Boek 1- 6.5. en 4.2.4.3.

Netbeheerder: FLUVIUS

Spanning: 1N400V

Meter / bord verbinding: 10 mm²

Max beveiliging: 40 A

Aantal borden: 2

Aantal kringen: 27



Aardelektrode: Verticaal of schuin in de grond gedreven staven, pennen of geleiders

Ri algemeen: 0,549 MΩ

RE: 29,3 Ω

OK

OK

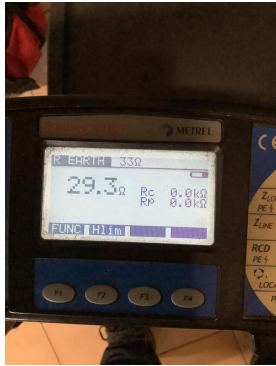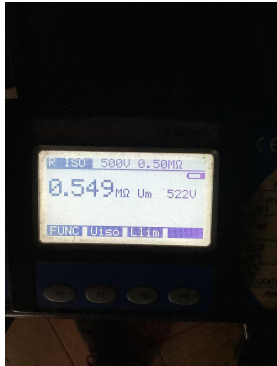

DIFFERENTIEELSTROOMINRICHTING

IΔ (mA)	In (A)	In - andere (A)	IΔt	Type	Beveiligde kringen	Test	x 2,5
300	40		22,5kA2s (3000A)	A	27	OK	OK
30	40		22,5kA2s (3000A)	A	Laadpaal	OK	OK
30	40		22,5kA2s (3000A)	A	10	OK	OK

BESCHRIJVING INSTALLATIE

Aantal kringen	Curve	Bescherming IN (A)	(andere)	P	Sectie (mm²)
1	C	32	Laadpaal	4	6
17	C	20		2	2,5
4	C	16		2	1,5
2	C	16		2	2,5
2	C	16	Zonnepanelen	2	2,5
1	C	40	Rem	4	6

Visueel nazicht (algemeen)	OK	Directe aanraking	OK	Indirecte aanraking	OK
Aansluitingen	OK	schema in bijlage door Aceg vzw	NA		
Equipotentiale verbindingen	OK	Doorsnede geleiders	OK		
Continuïteit	OK	Verlichting / toestellen	OK		

OPMERKINGEN - INBREUKEN - NOTA'S

De installatie mag verzwaaard worden naar 3N400V - 40A
Zonnepanelen zijn niet mee opgenomen in deze keuring.
Laadpaal is niet mee opgenomen in deze keuring.

BESLUIT

- ☒ De elektrische installatie voldoet aan de voorschriften van het KB 08/09/2019 - AREI Boek 1. Het volgende controlebezoek is te voorzien voor 8/11/2048
- ☒ De nodige maatregelen werden genomen, zodat de ingangsklemmen van de automatische differentieelstroominrichting, geplaatst aan het begin van de installatie, ontoegankelijk zijn gemaakt door verzegeling.
- ☒ Het (de) eendraadsschema(s) en het (de) situatieplan(nen) werd(en) door het erkend organisme voor gezien getekend.

Deze pdf-versie van het keuringsverslag is de originele versie en mag worden verspreid..

Aantal bijlage(n):

VRIJGAVE VAN HET KEURINGSVERSLAG

De inspecteur Luc De Schutter



Luc De Schutter
ACEG VZW - #263

Plichten van de eigenaar, beheerder, huurder voor de installatie onderworpen aan het AREI Boek 1 afdeling 9.1.2.

- Het verslag dient te worden bewaard in het dossier van de elektrische installatie.
- Elke wijziging dient te worden vermeld in het elektrisch dossier.
- Elk ongeval overkomen van personen en te wijten, rechtsreeks of onrechtstreeks, aan de aanwezigheid van de elektrische installatie dient onmiddellijk meegedeeld te worden aan de algemene Directie Energie van de Federale Overheidsdienst Economie.

Kwaliteit


- De reproductie van dit document is enkel toegelaten in zijn integrale vorm en enkel met het schriftelijk akkoord van het controleorganisme en de aanvrager.
- De keuring beperkt zich tot de zichtbare en normaal toegankelijke delen van de installatie.


Voor vragen of algemene voorwaarden verwijzen wij graag naar www.aceg.be


BE53 0689 0209 2953 | BTW BE0839.866.481

Stappenplan voor een installatie die conform is:

Stap 1	Stap 2	Stap 3	Stap 4
Lees dit proces-verbaal zorgvuldig en besteed aandacht aan de eventuele nota's	Als u grote wijzigingen of uitbreidingen aan de installatie aanbrengt, moet u deze laten controleren.	De volgende periodieke keuring is voorzien voor 8/11/2048	ACEG staat tot uw dienst voor alle noodzakelijke keuringen.

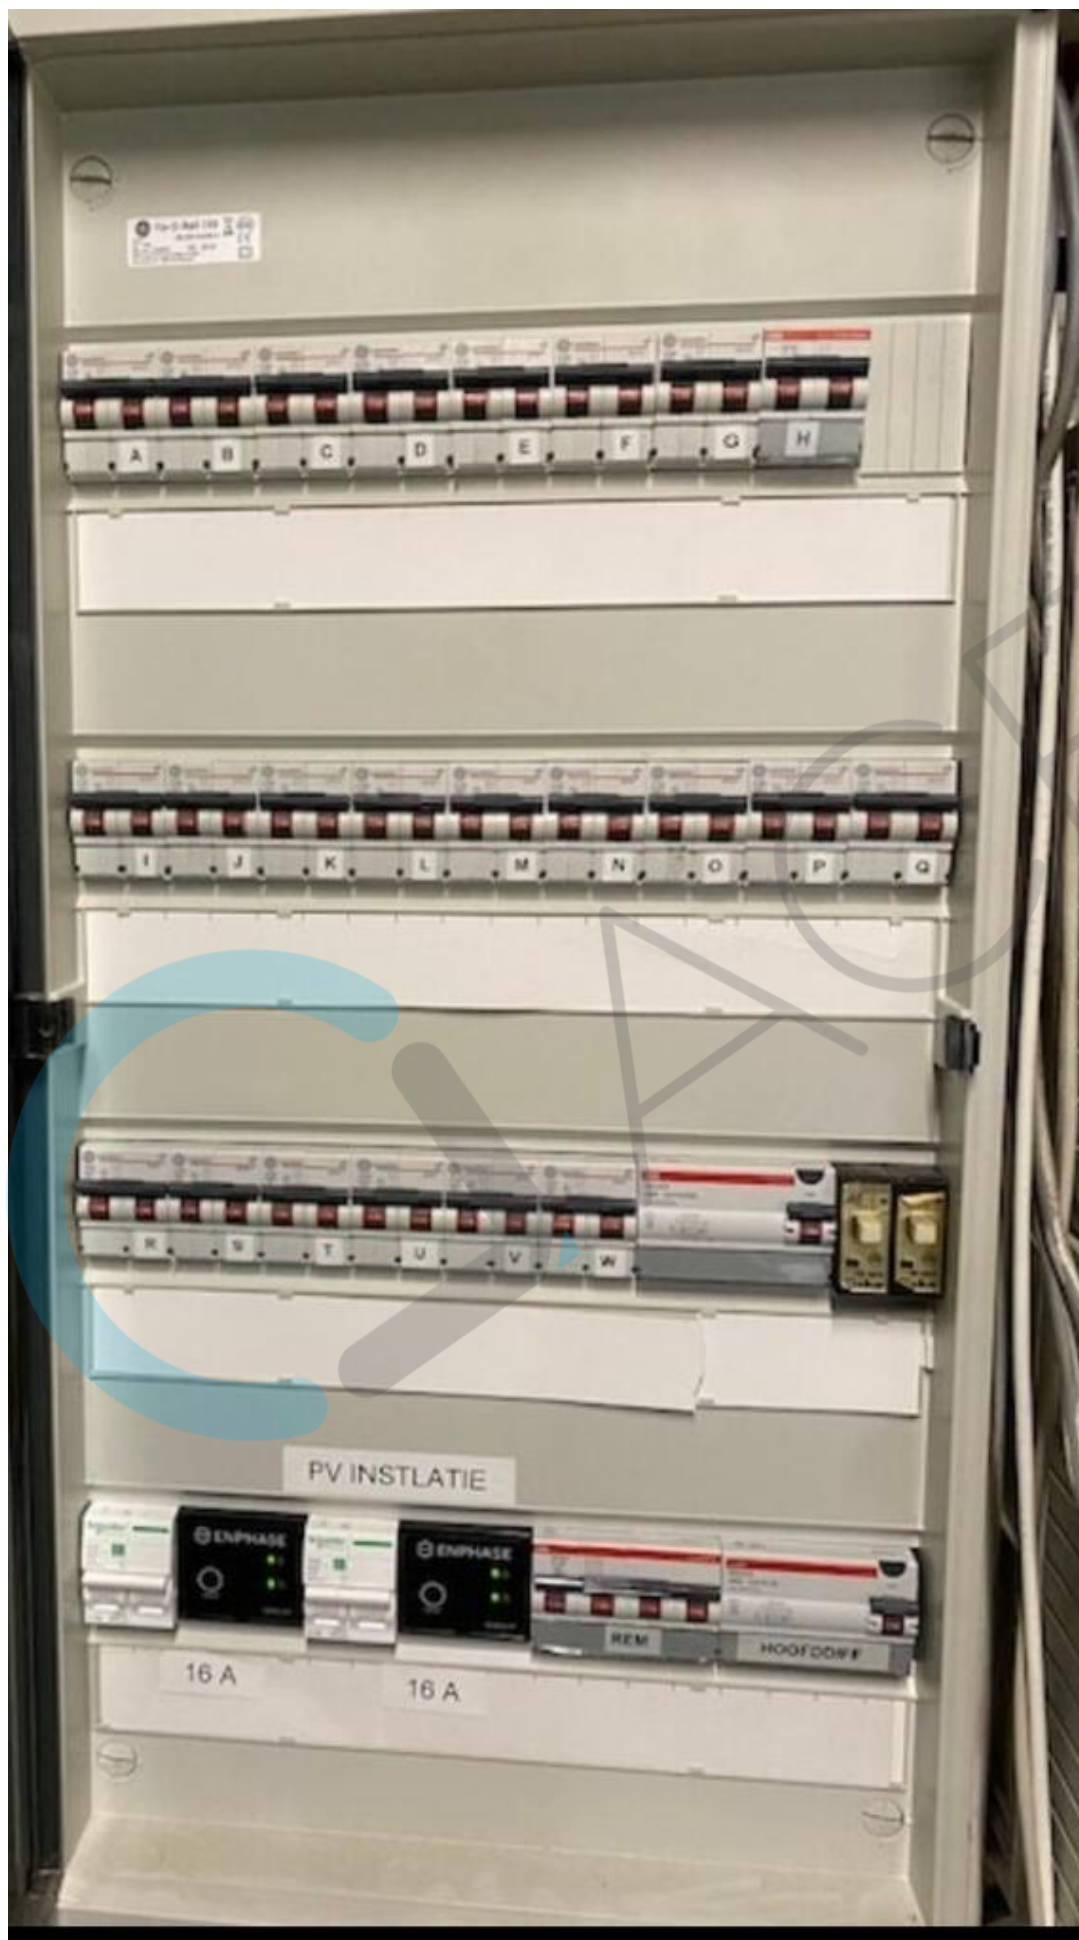

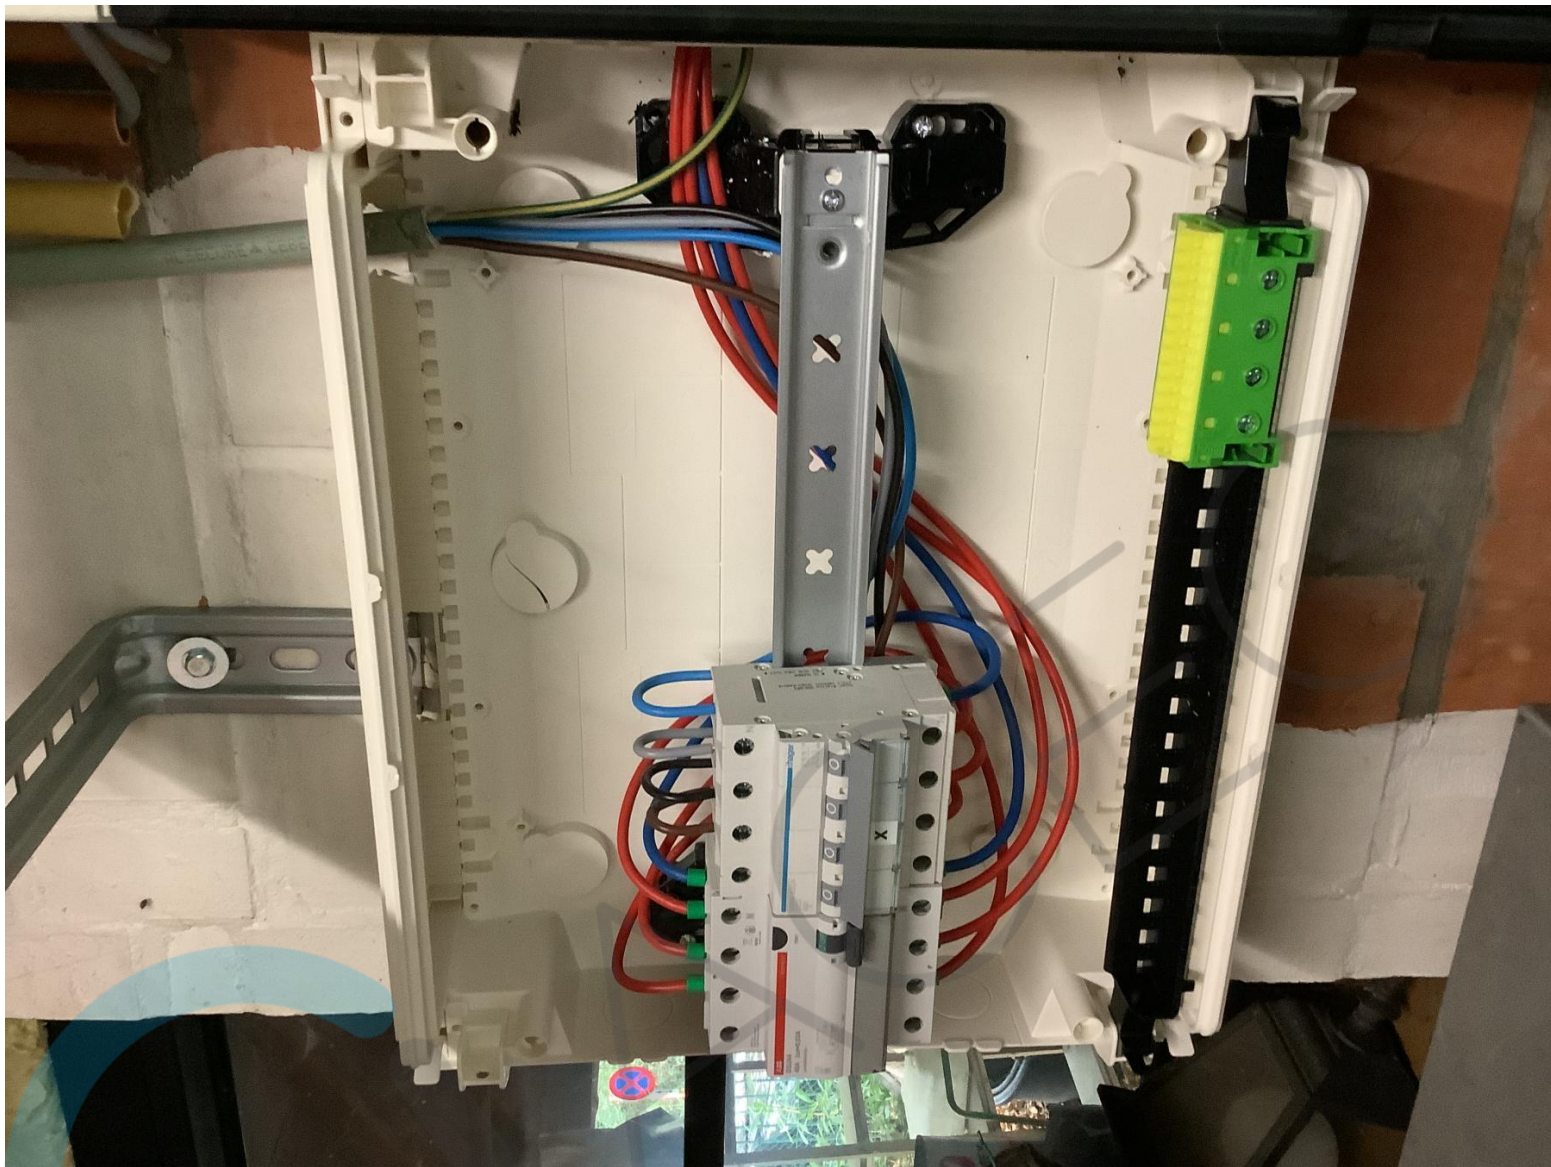


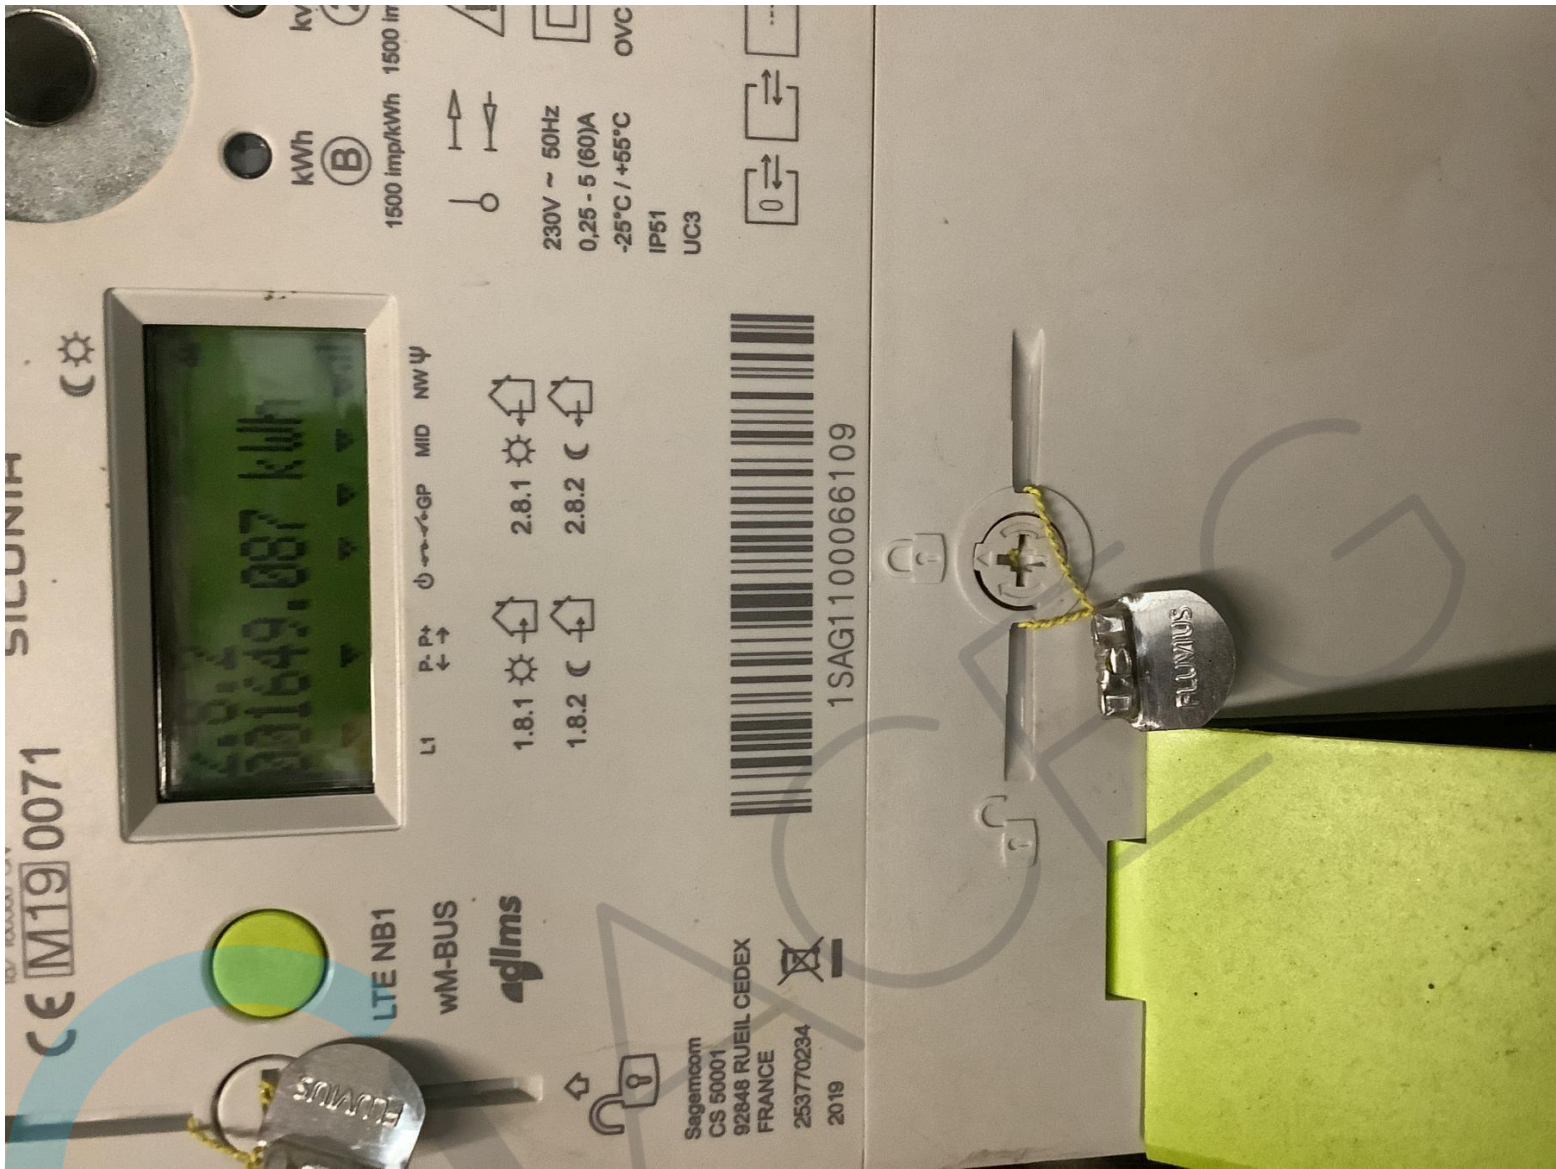










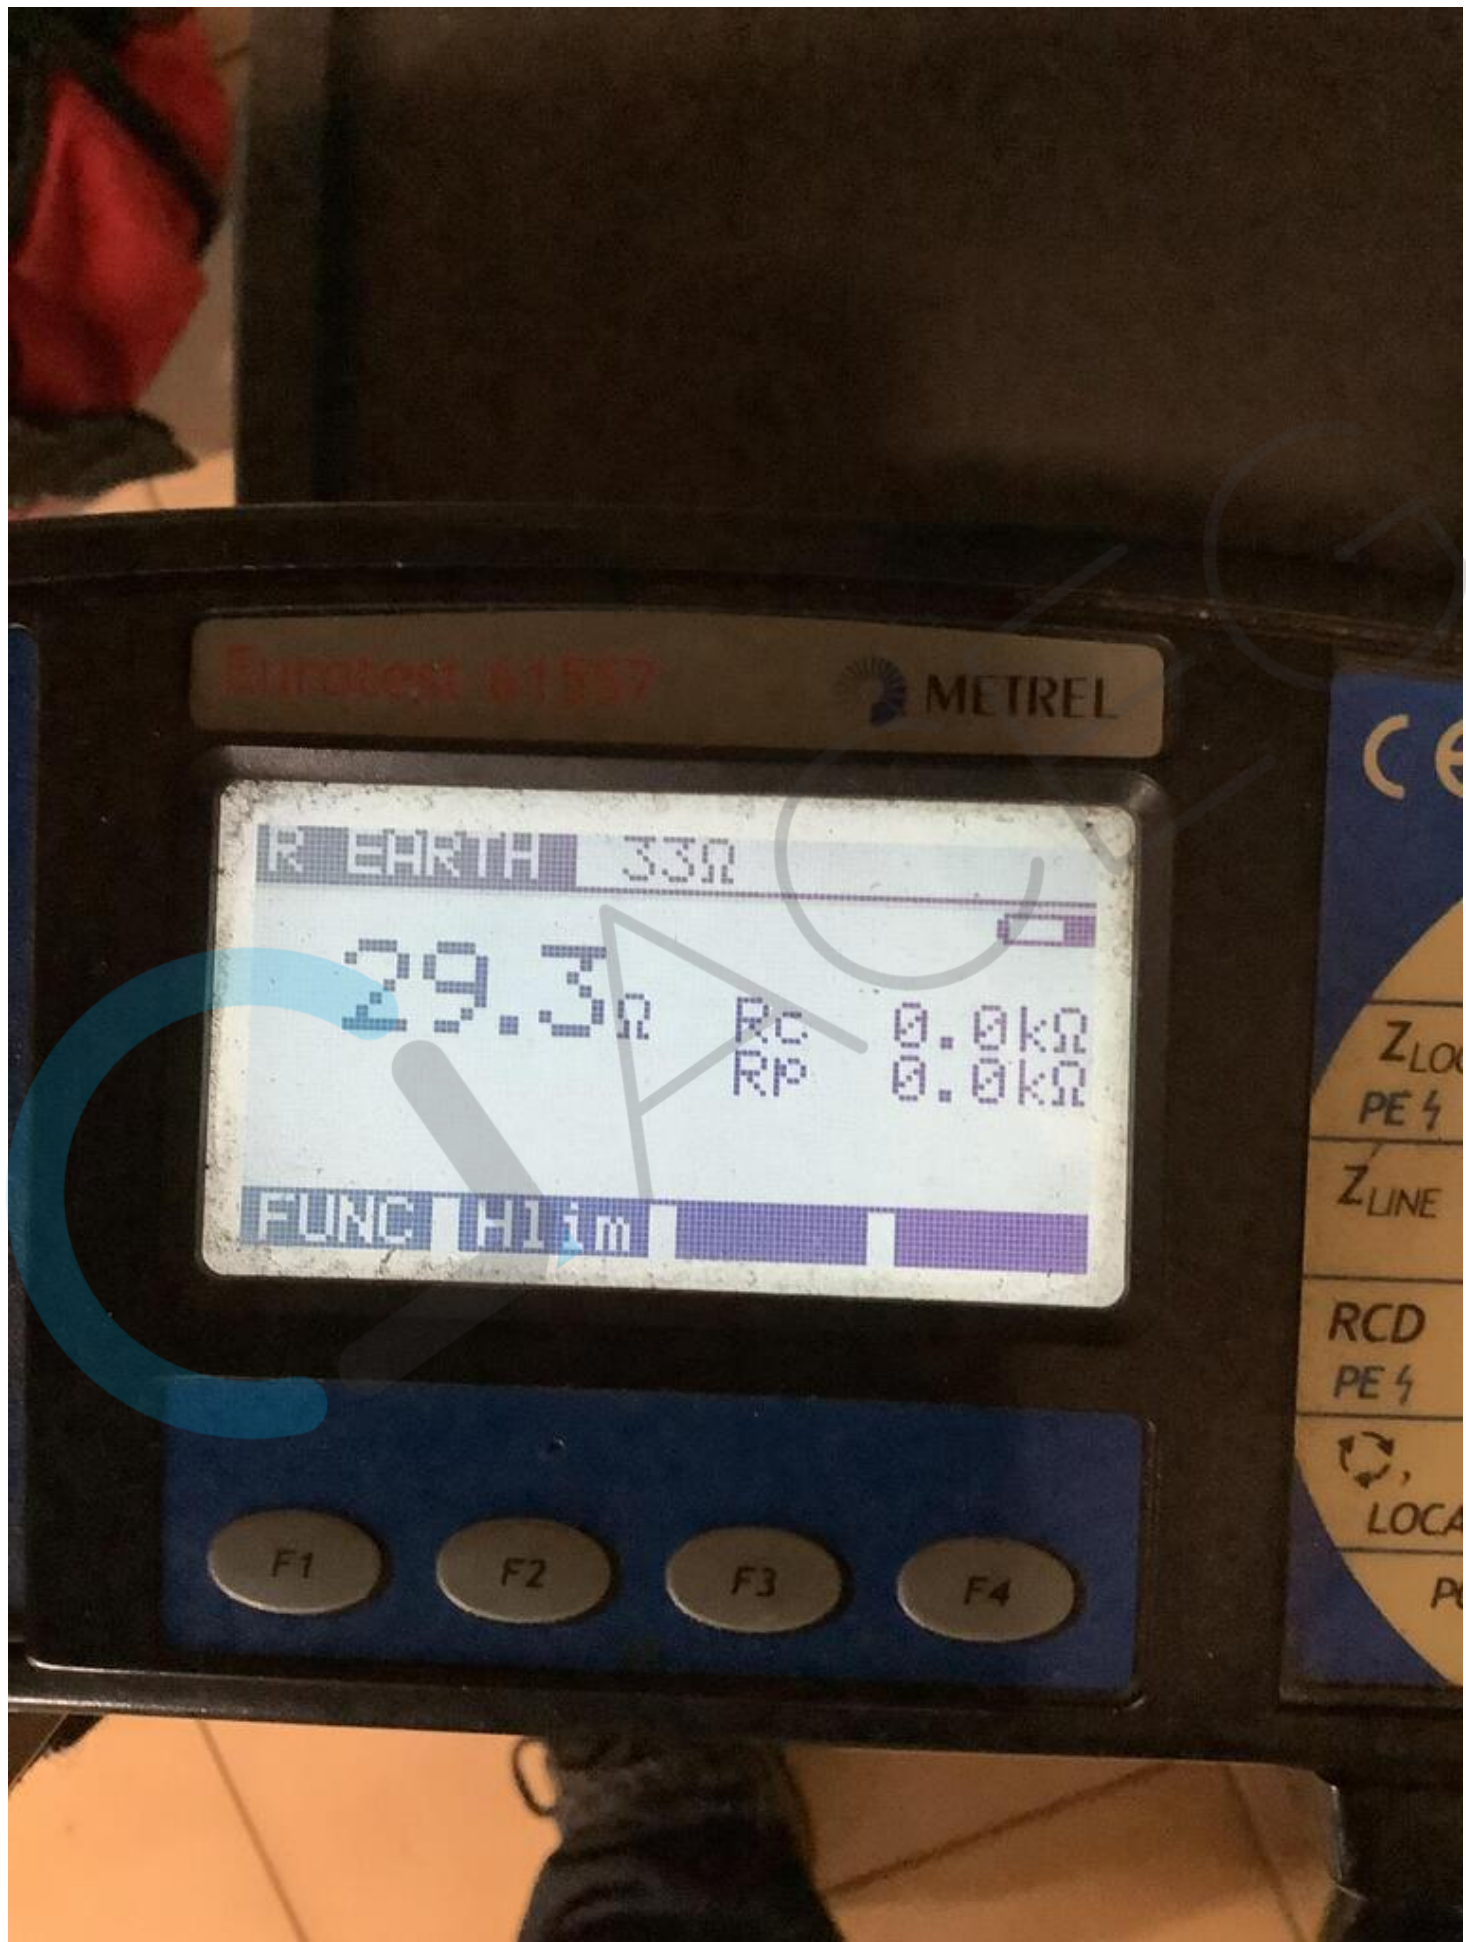




Tubus

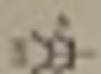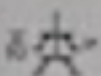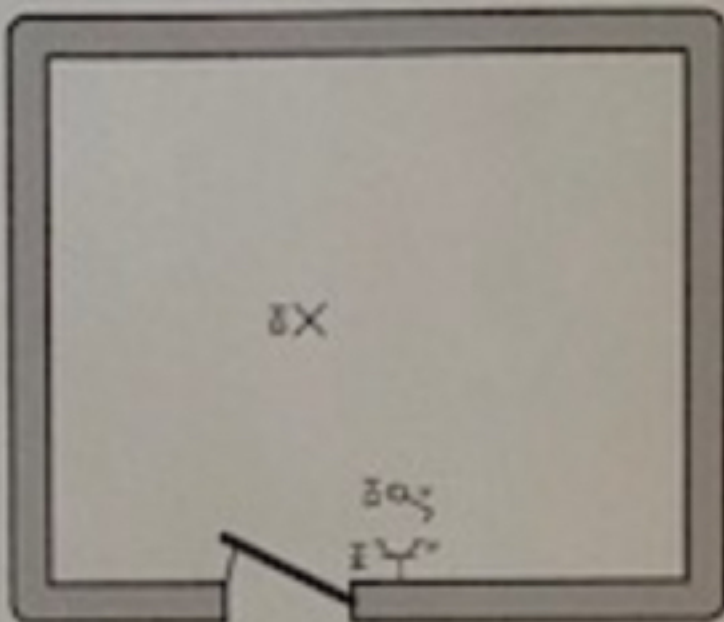

08/11/2023

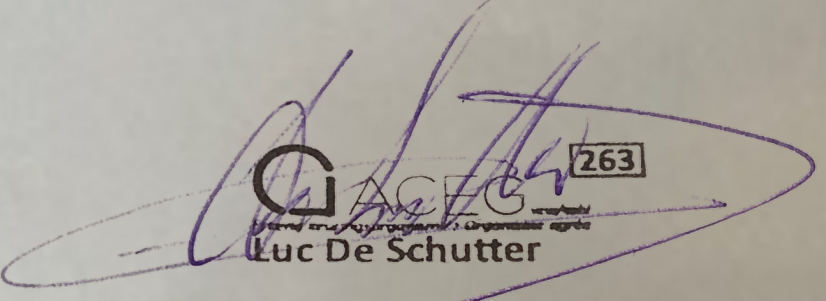
GACEG
Luc De Schutter

263


Plaats van de elektrische installatie


Luc De Schutter



P. 6/7
Bouwtechniek
Datum: 2006/2019
Woning van voor 1981.

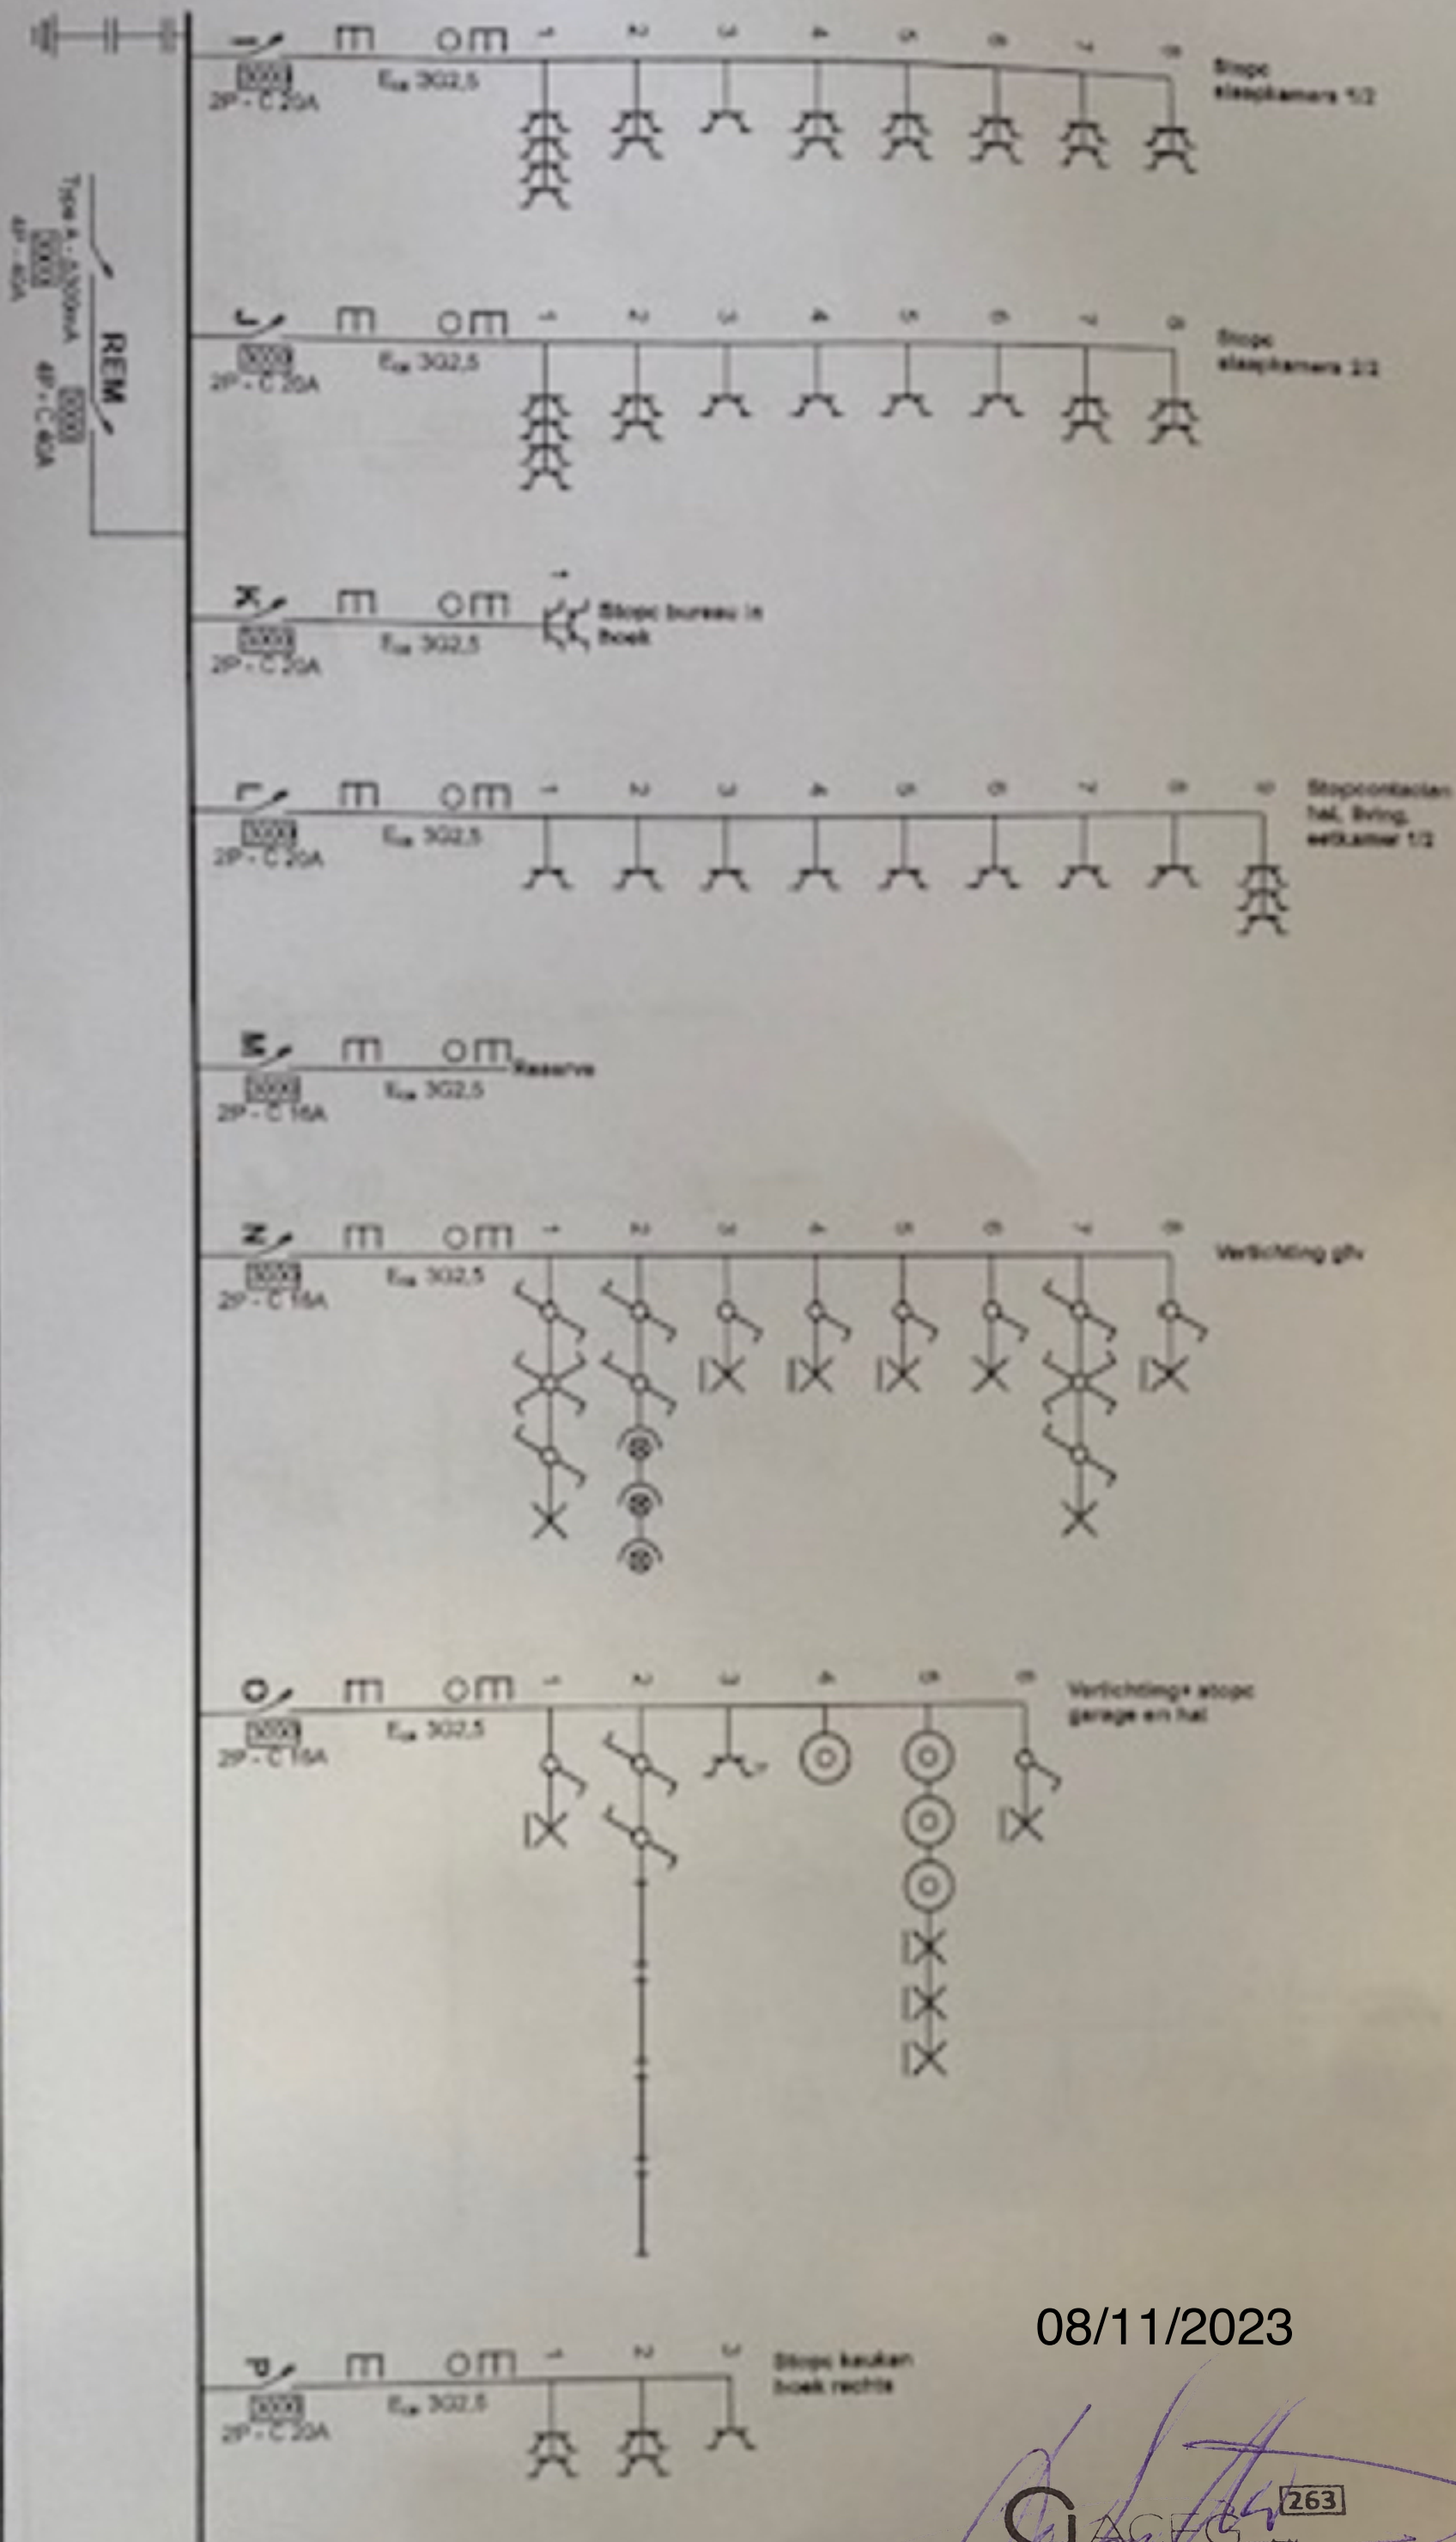

Plaats van de elektrische installatie

BTW BE 0694 912 255



D. 1/7
Eindrekening
Datum: 20/05/2019
Woning van voor 1981

08/11/2023

GACEC
Luc De Schutter

08/11/2023


Plaats van de elektrische installatie
 Gruyterdix Looiers
 Kasteelstraat 25
 2000 Kapelleke


Installateur
 Kallec
 A. Dierckx 5
 2060 Breeke
 GSM: 0415 63 96 02
 e-mail: kallec@kallec.be
 BTW BE 0694.912.255

Versand



p. 4/7
 Schakelschema
 Datum: 20/06/2019
 Woning van voor 1981.

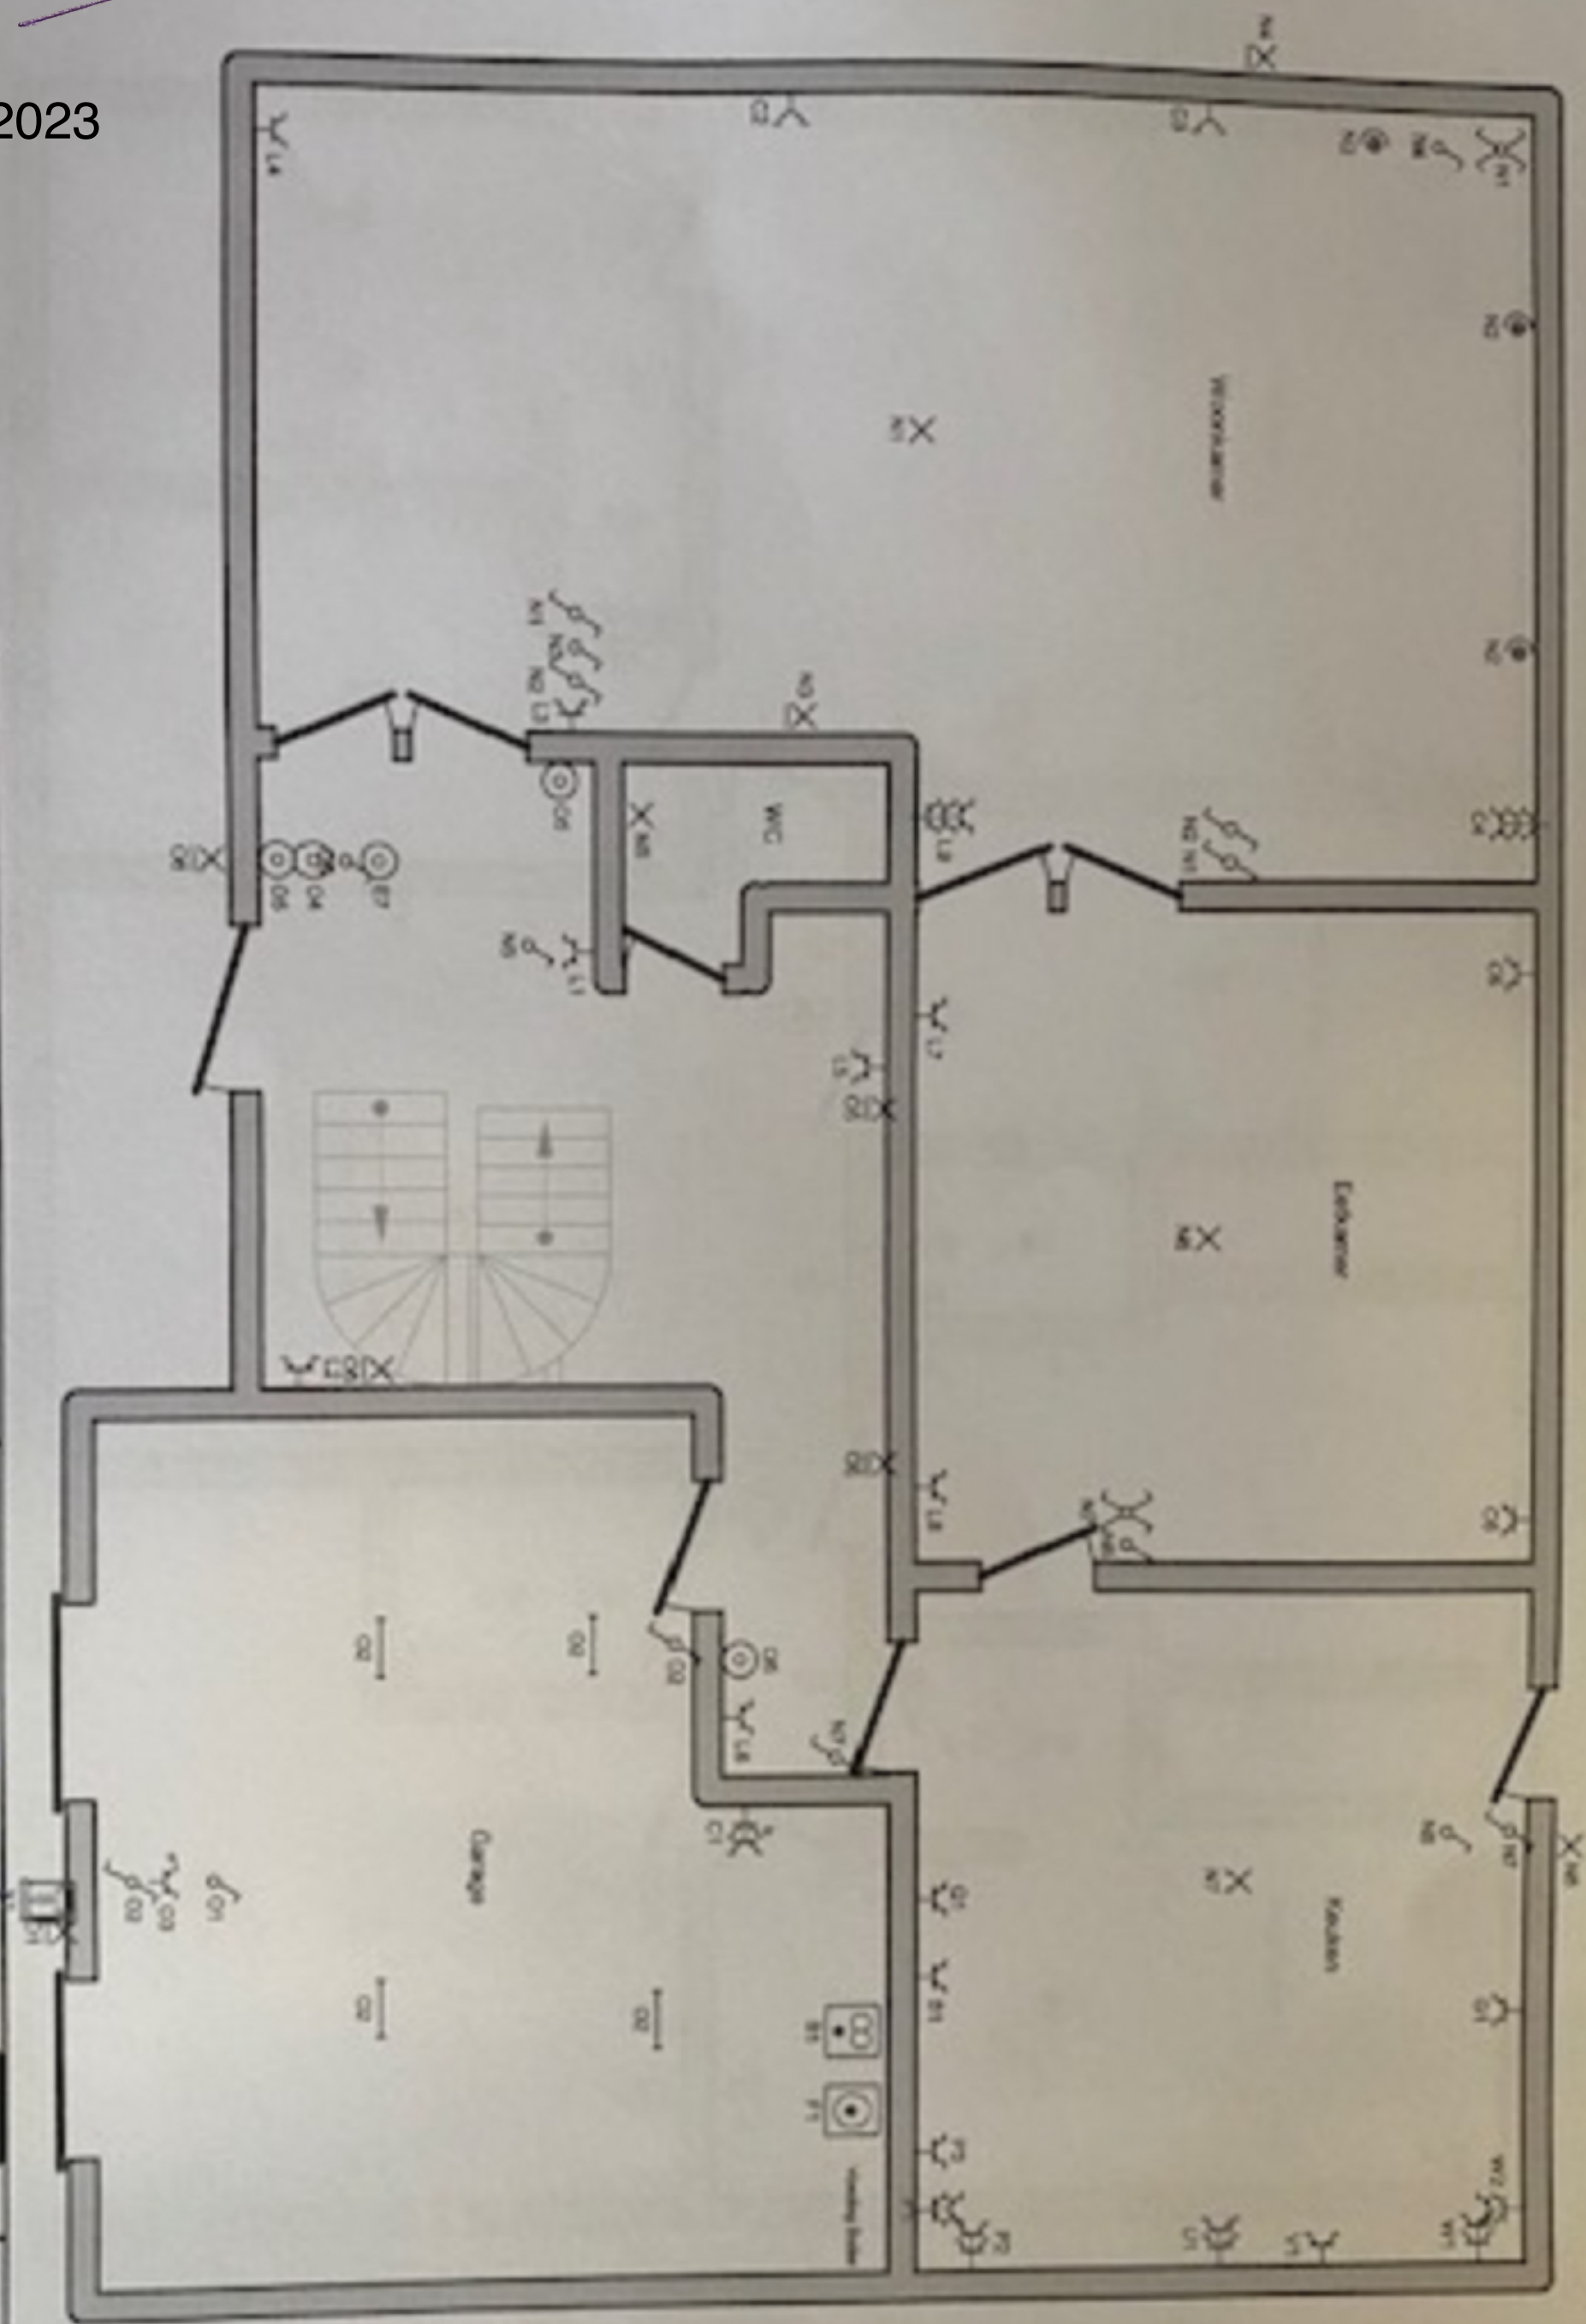

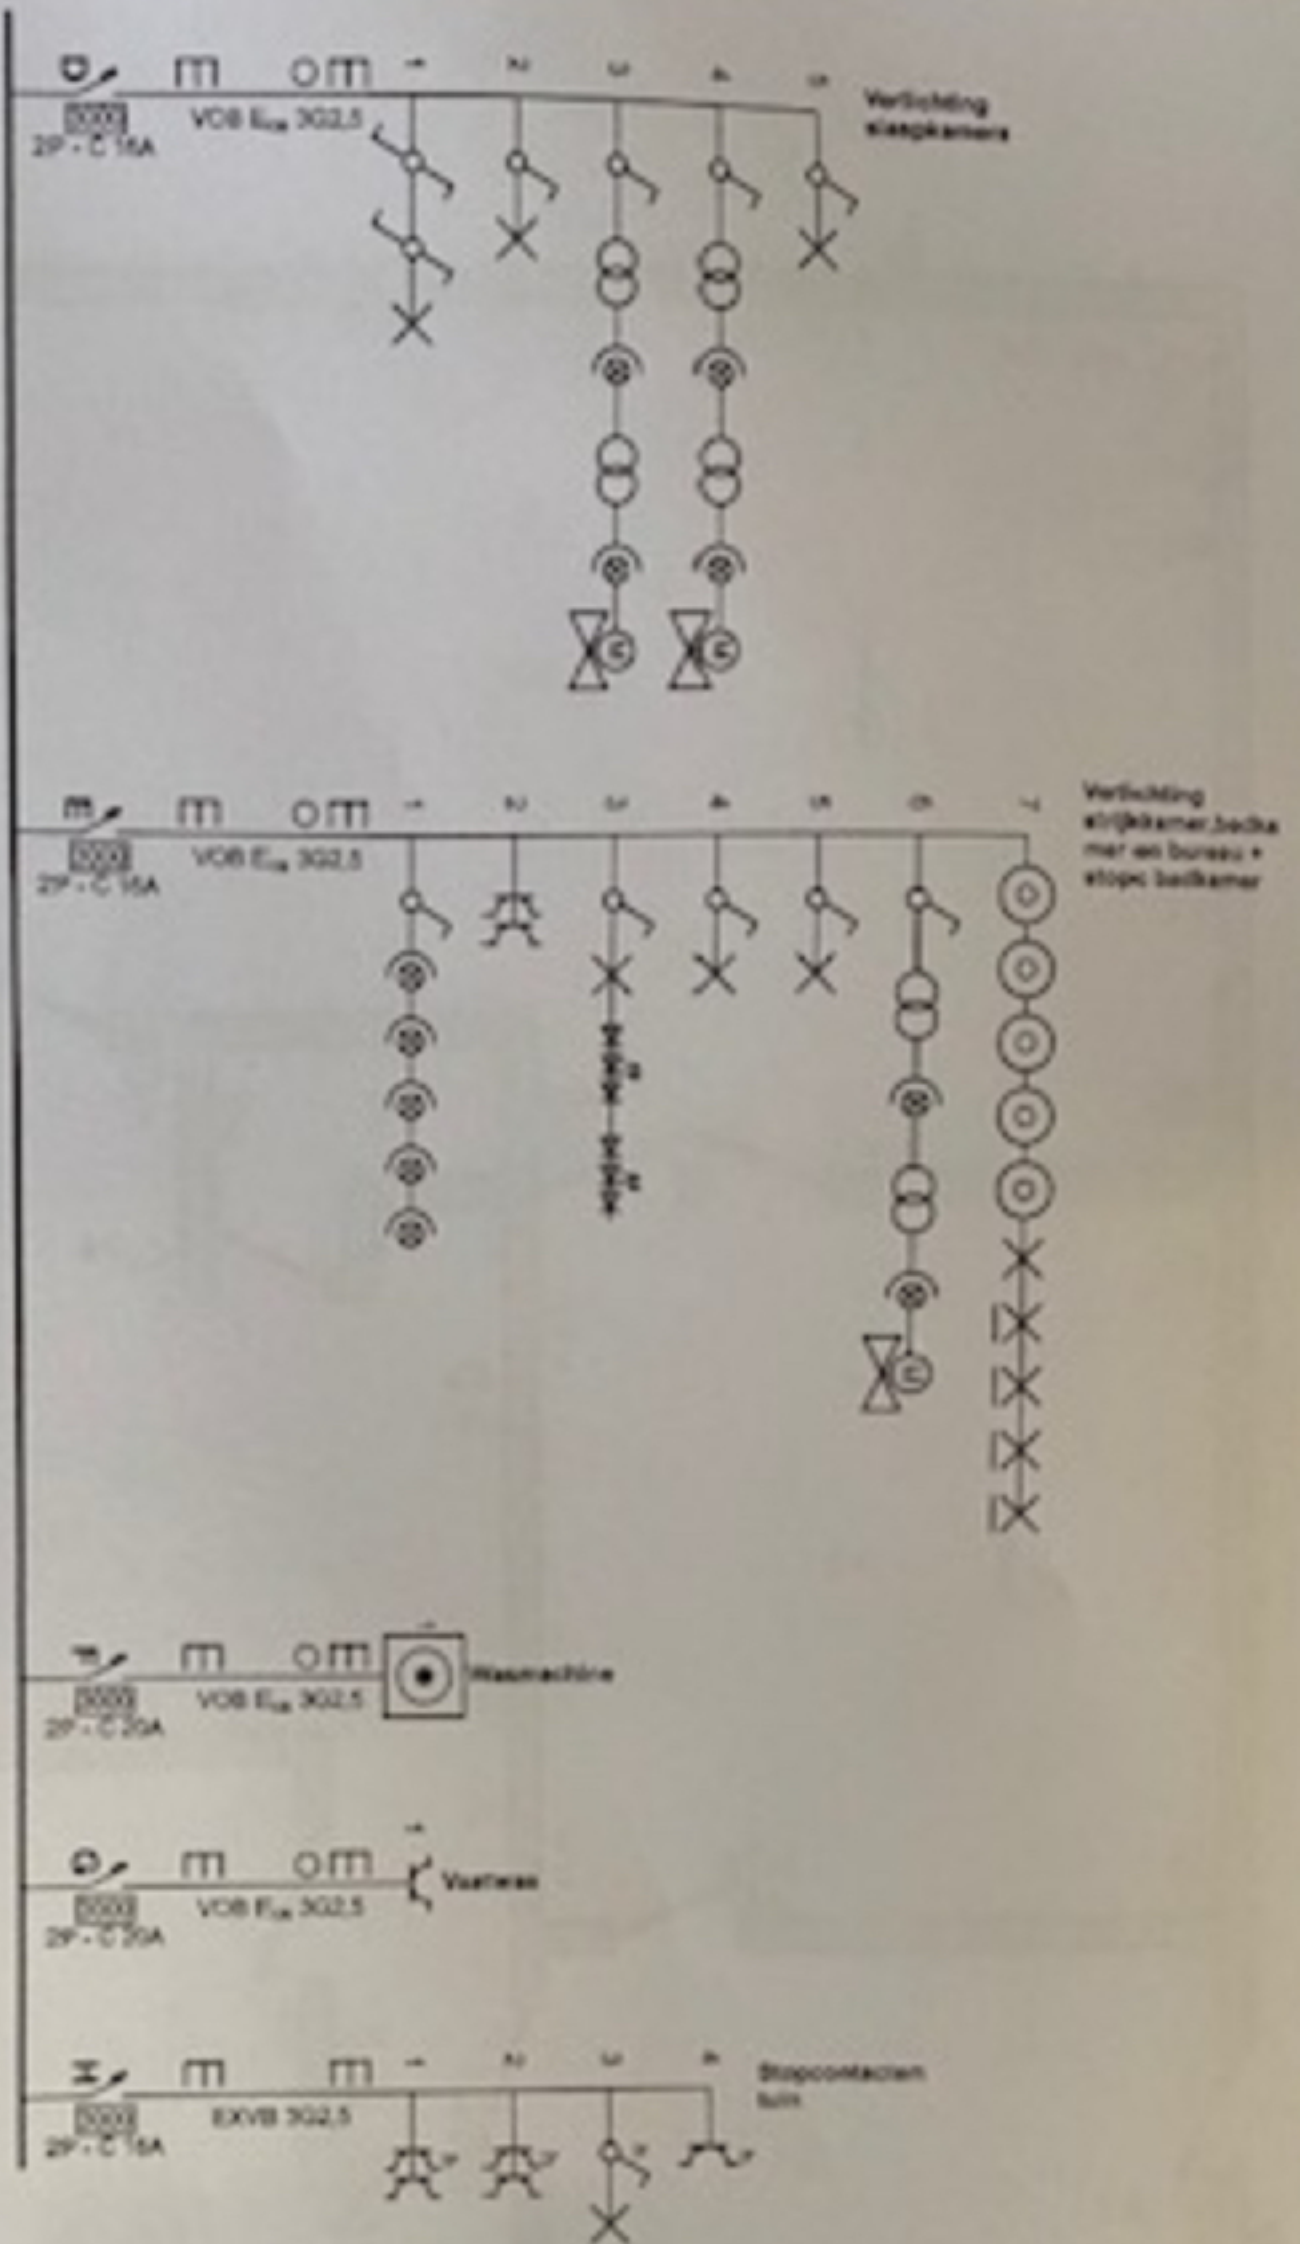

Plaats van de elektrische installatie





 Elektrische schema
 Datum: 20/06/2019
 Woning van voor 1981

08/11/2023

GACEC
 Luc De Schutter

263

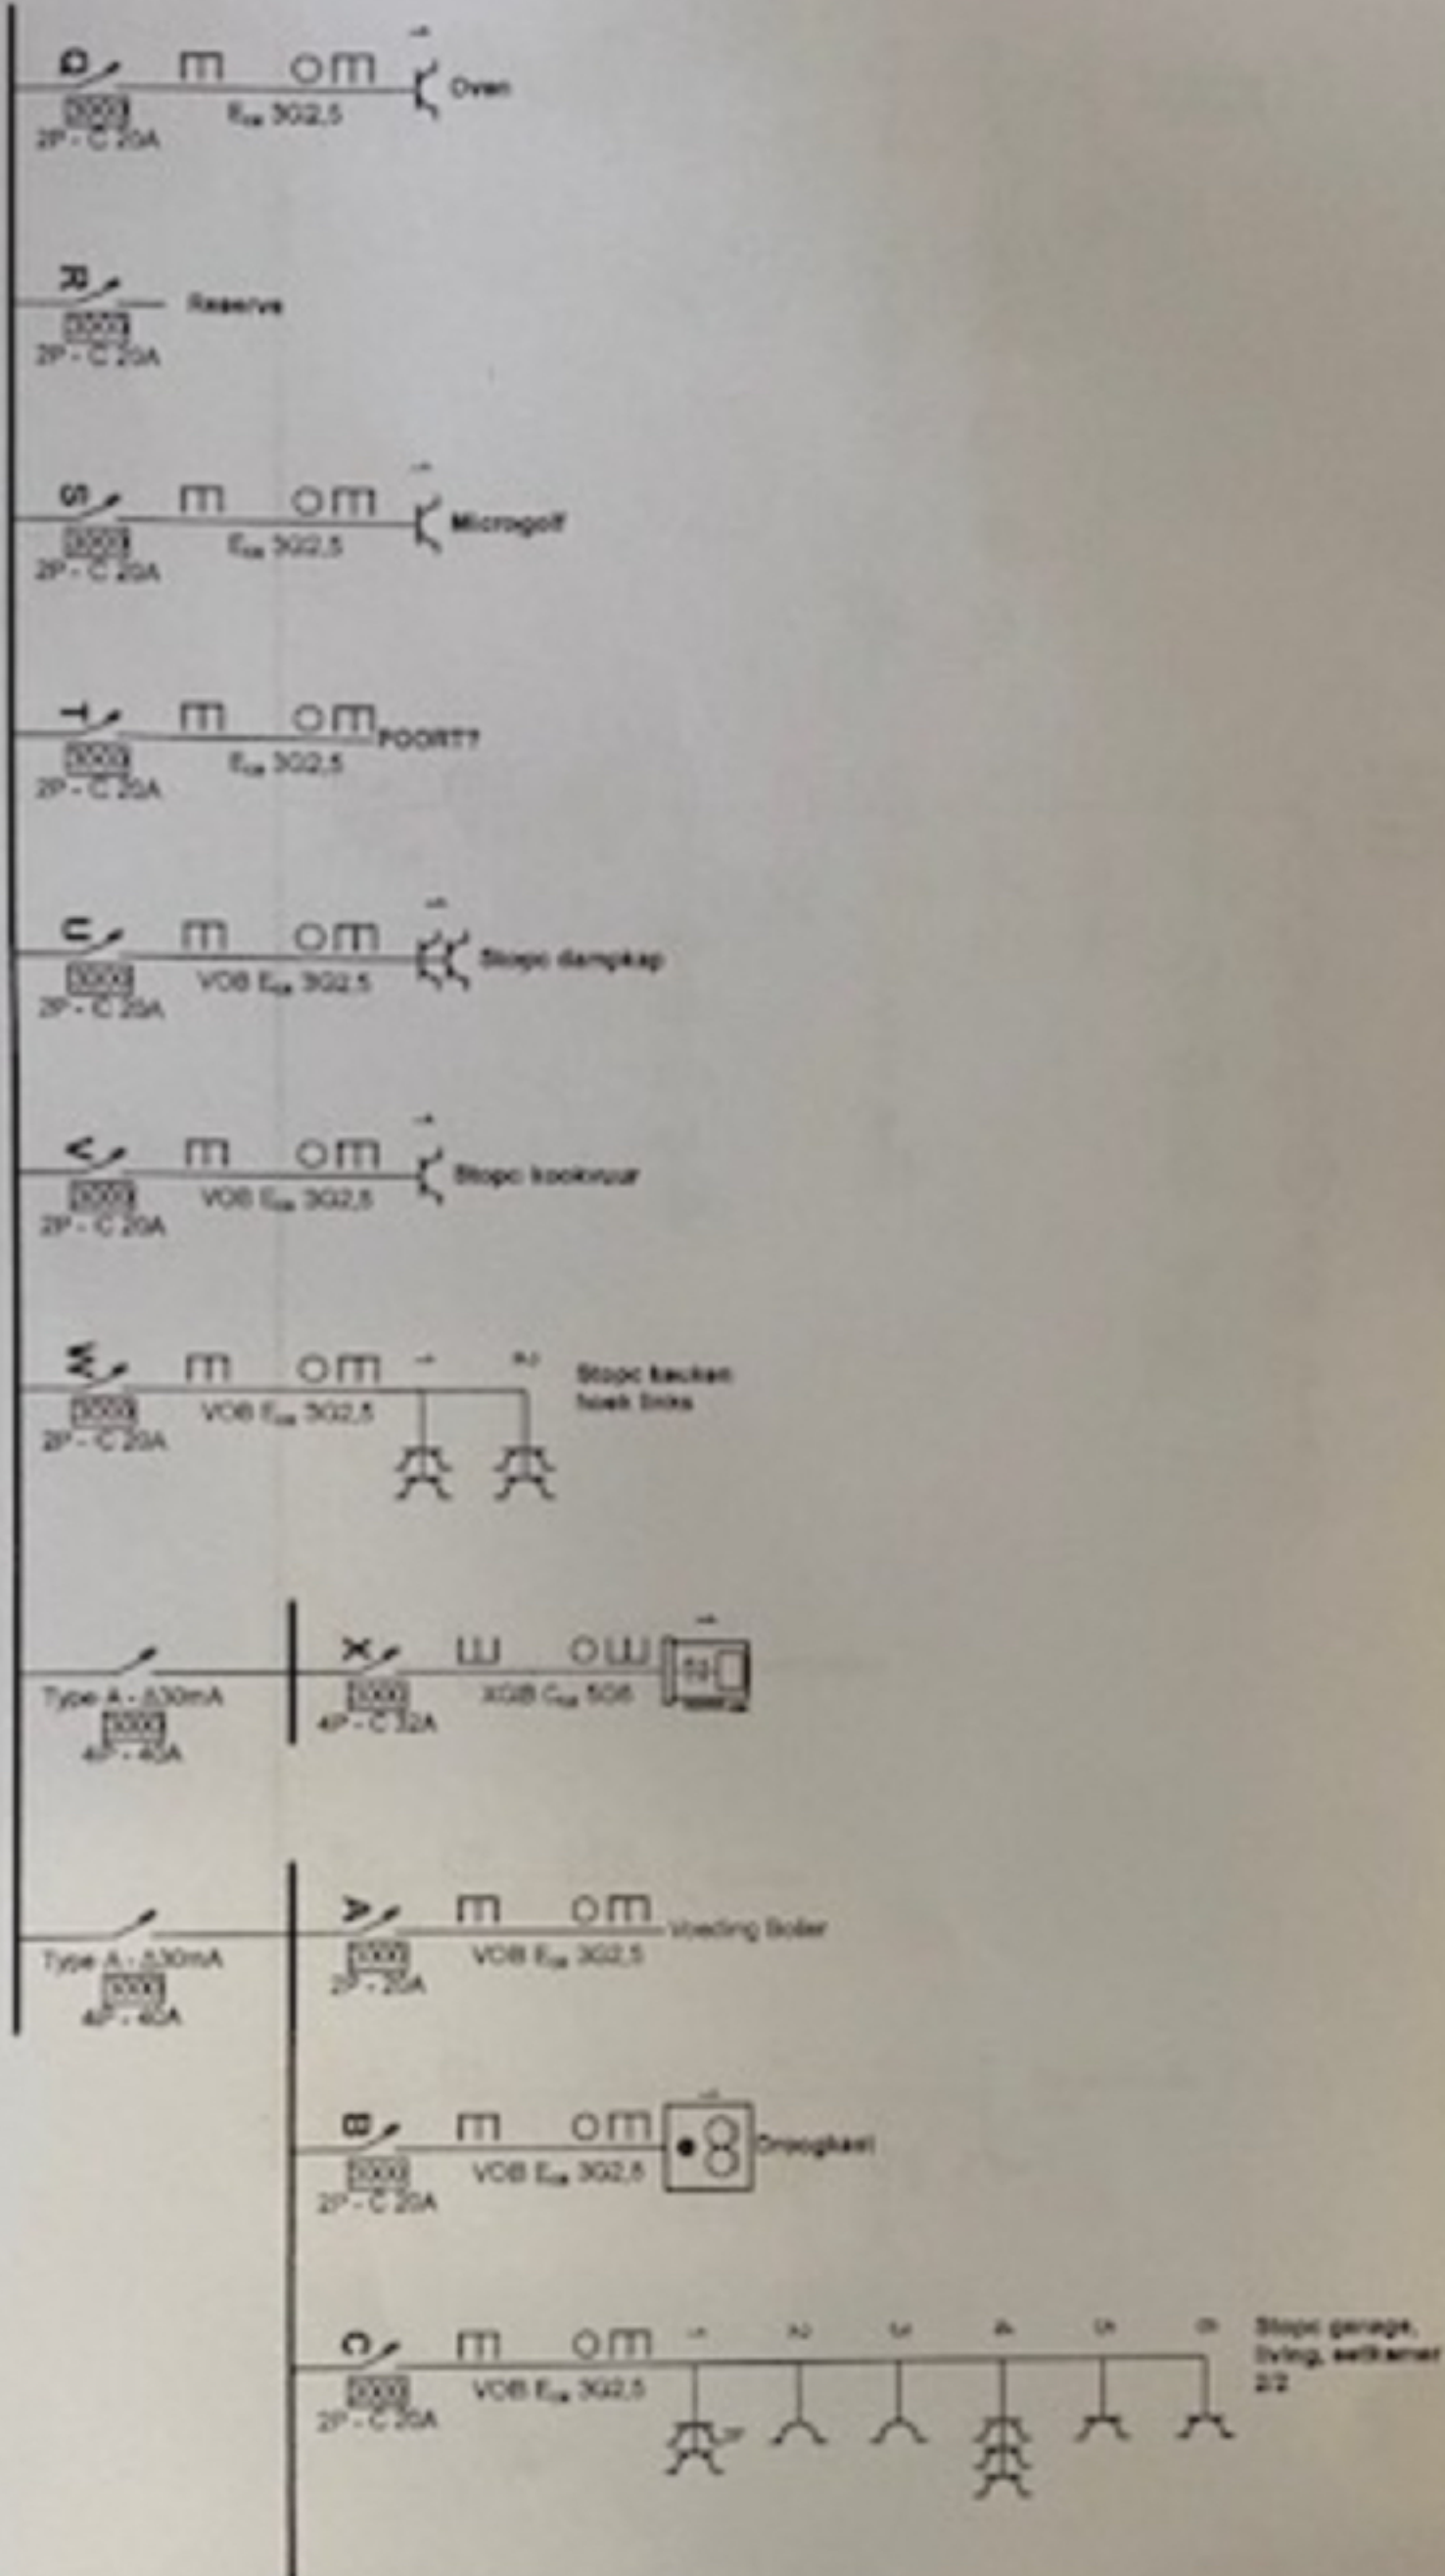

Plaats van de elektrische installatie
Brugvinko Looiers
Kastrijden 25
2050 Kopen

Installateur

Kobec
A. Dierckx 5
2050 Drecht
0654 0455 63 58 02
e-mail: kobec@kobec.be
STW BE 0654 512 255


Verord



P. 217
Eenredersbureau
Datum: 20/06/2019
Woning van voor 1981.

GACEC
Luc De Schutter

08/11/2023

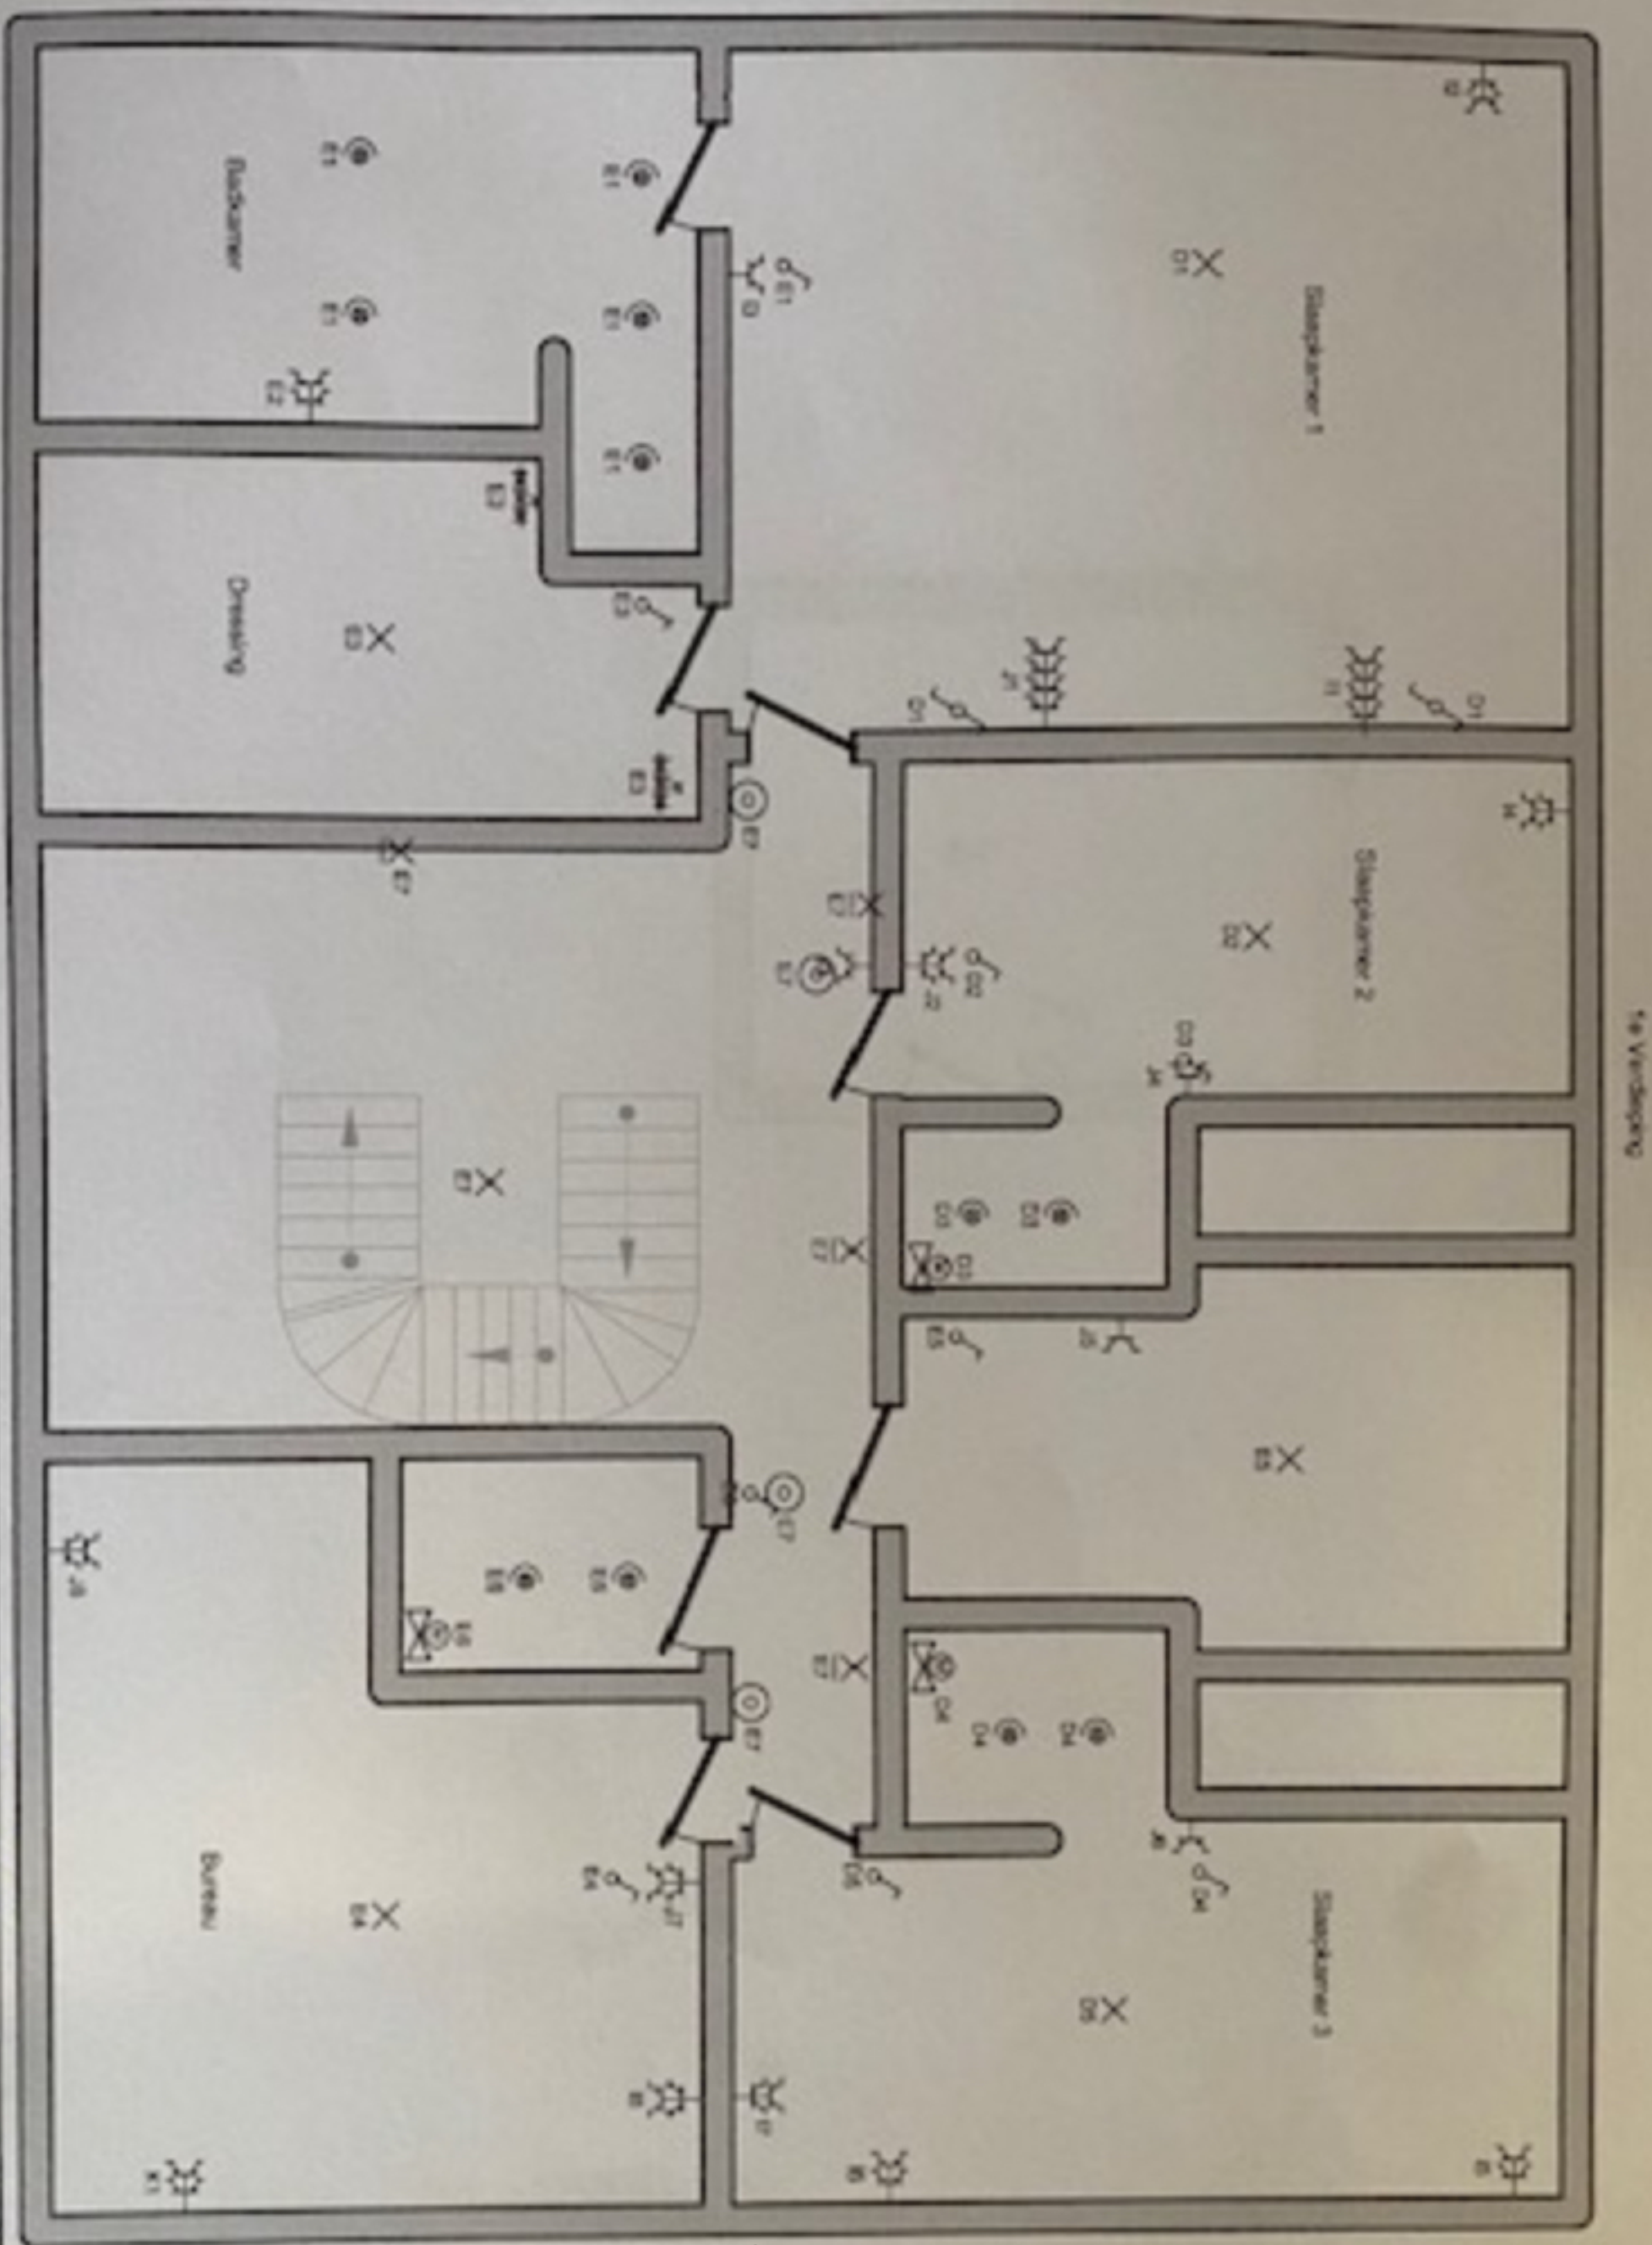

Plaats van de elektrische installatie
 Druytschick Lauwers
 Kustarijsten 25
 2050 Koggehen

Installateur
 Kellec
 A. Daemelen 5
 2060 Brecht
 GSM: 0405 63 98 02
 e-mail: kellec@kellec.be
 BTW BE 0634 912 255

Kellec



P. 5/7
 Schiedscherm

Datum: 20/05/2019

Woning van voor 1981.

08/11/2023

Luc De Schutter

GACEG
 Gereguleerd en geaccrediteerd
 Luc De Schutter

263