

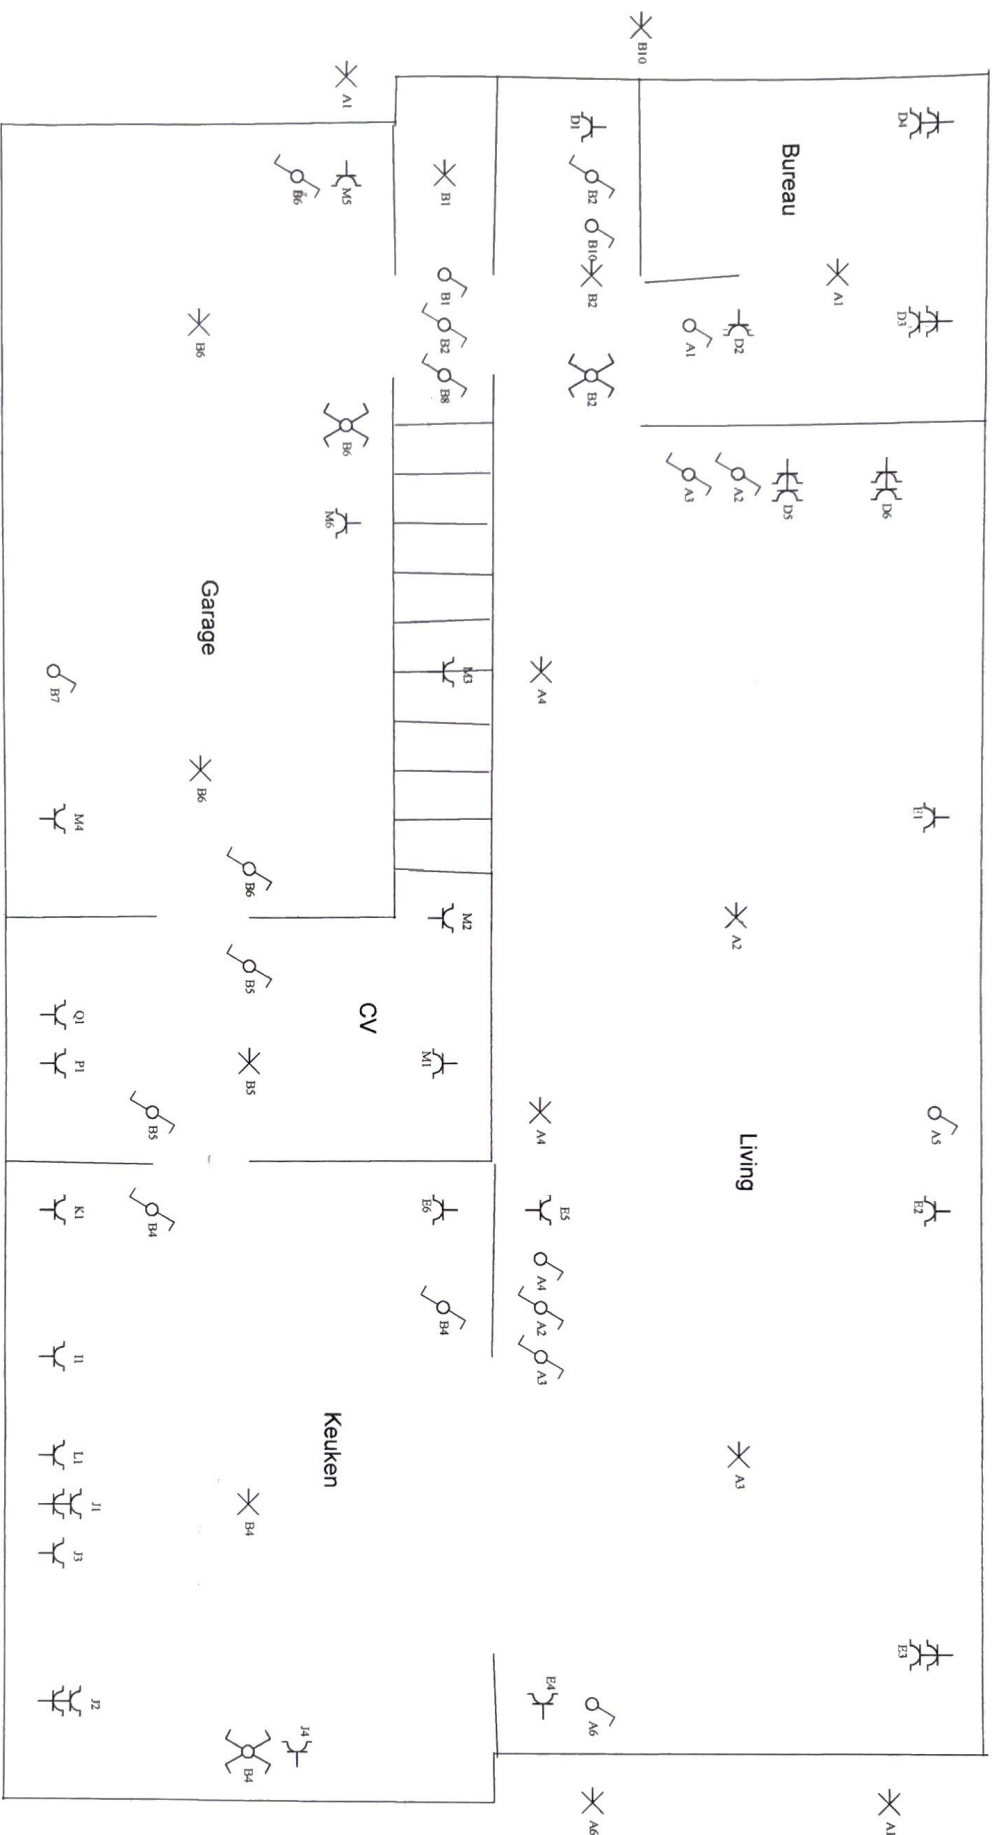


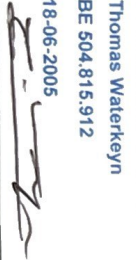

Geijkvloer


Situationschema / Schéma de situation

INSTALLATEUR		KEURING/CONTROLE		WERF/CHANTIER		2, 230V~	
Naam/Nom	Thomas Waterkeyn	Organis.	Elektro-test	Naam/Nom	Ladhib		
BTW / TVA	BE 504.815.912	Naam/Nom	Wim Van der Voet v.z.w.	Straat/Rue	Charottalei 18		
Datum/Date	18-06-2005	Datum/Date	Wim Van der Voet	Gemeen/Comm	2930 Brasschaat		
Handtek/Sign		Handtek/Sign		Handtek/Sign			

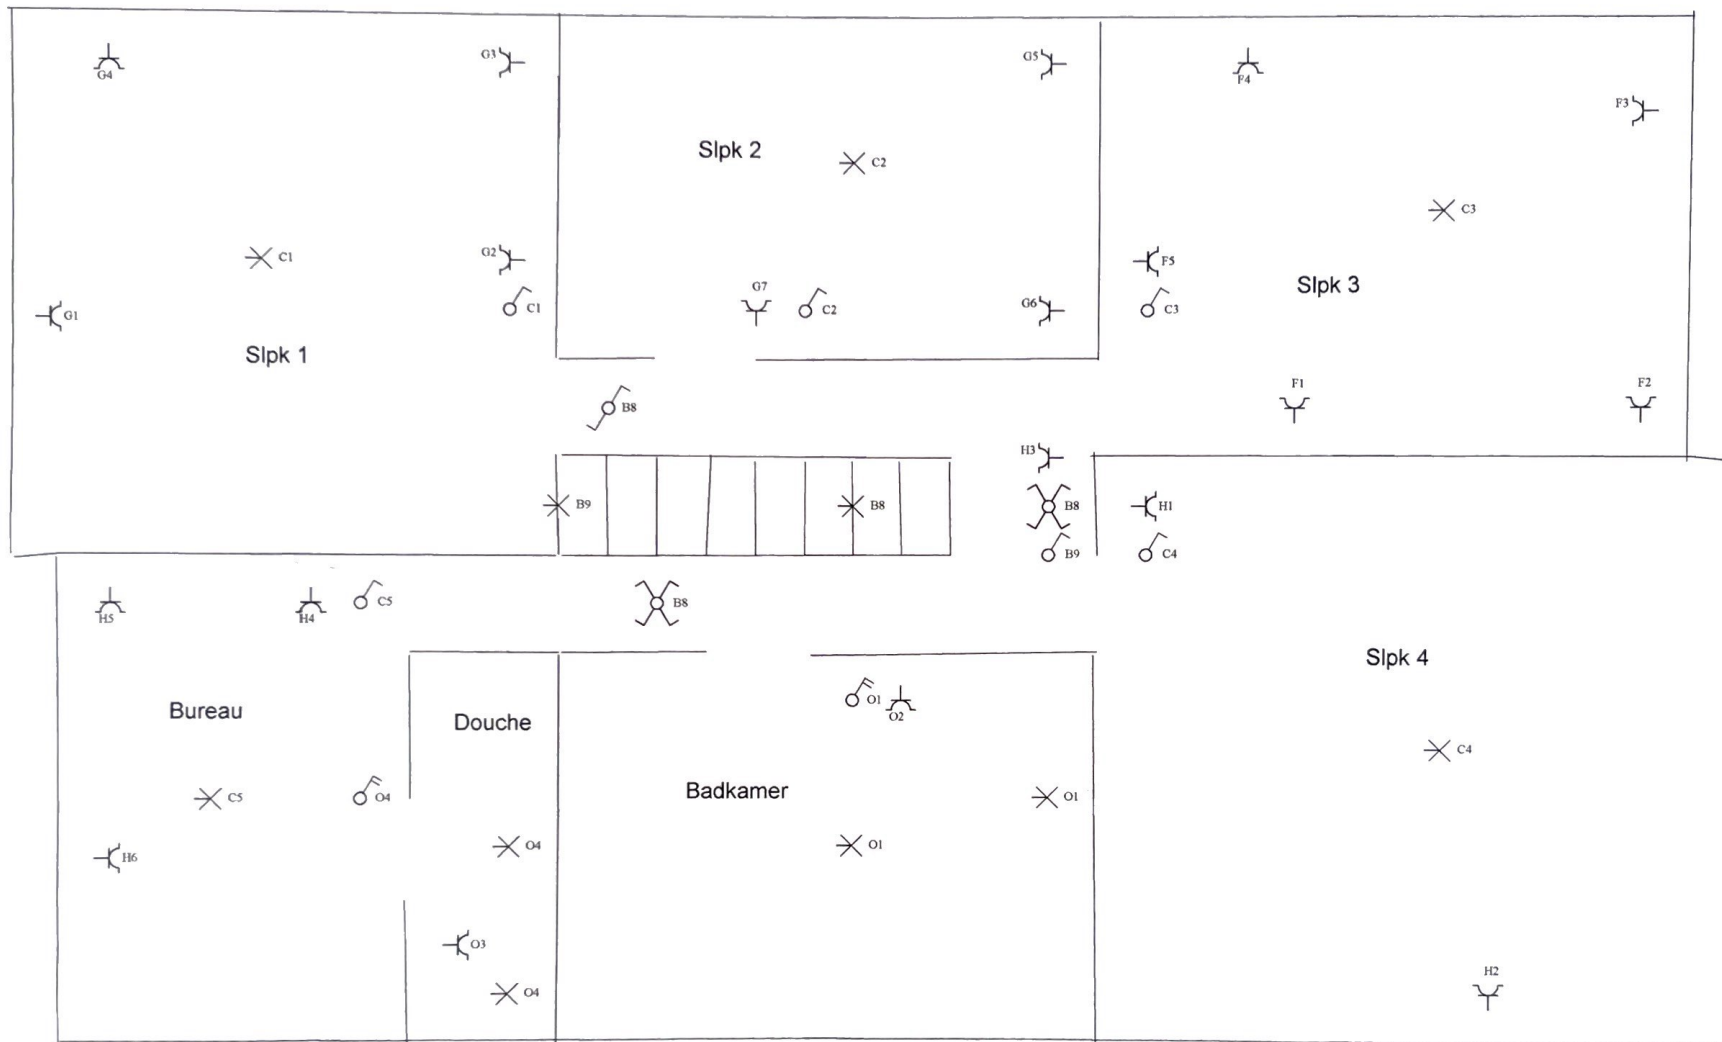

Eertse Verdiep

Situatieschema / Schéma de situation

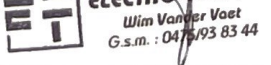INSTALLATEUR	KEURING/CONTROLE	WERF/CHANTIER	2, 230V~
Naam/Nom Thomas Waterkeyn BTW / TVA BE 504.815.912 Datum/Date 18-06-2005 Handtek/Sign 	Organis. Elektro-test Naam/Nom Wim Van der Vaet Datum/Date  Handtek/Sign 	Naam/Nom Ladhib Straat/Rue Charlottalei 18 Gemeen/Comm 2930 Brasschaat Handtek/Sign 	FIX-O-CAD  02541

Eendraadsschema I

Eendraadsschema/Schéma unifilaire

INSTALLATEUR

KEURING/CONTROLE

WERF/CHANTIER


2, 230V~

Naam/Nom Thomas Waterkeyn
BTW / TVA BE 504.815.912
Datum/Date 18-06-2005
Handtek/Sign

Organis. Elektro-test
Naam/Nom 
Datum/Date 18-06-2005
Handtek/Sign

Naam/Nom Ladhilb
Straat/Rue Charlottelei 18
Gemeen/Comm 2930 Brasschaat
Handtek/Sign

FIX-O-CAD
wymekker
02541

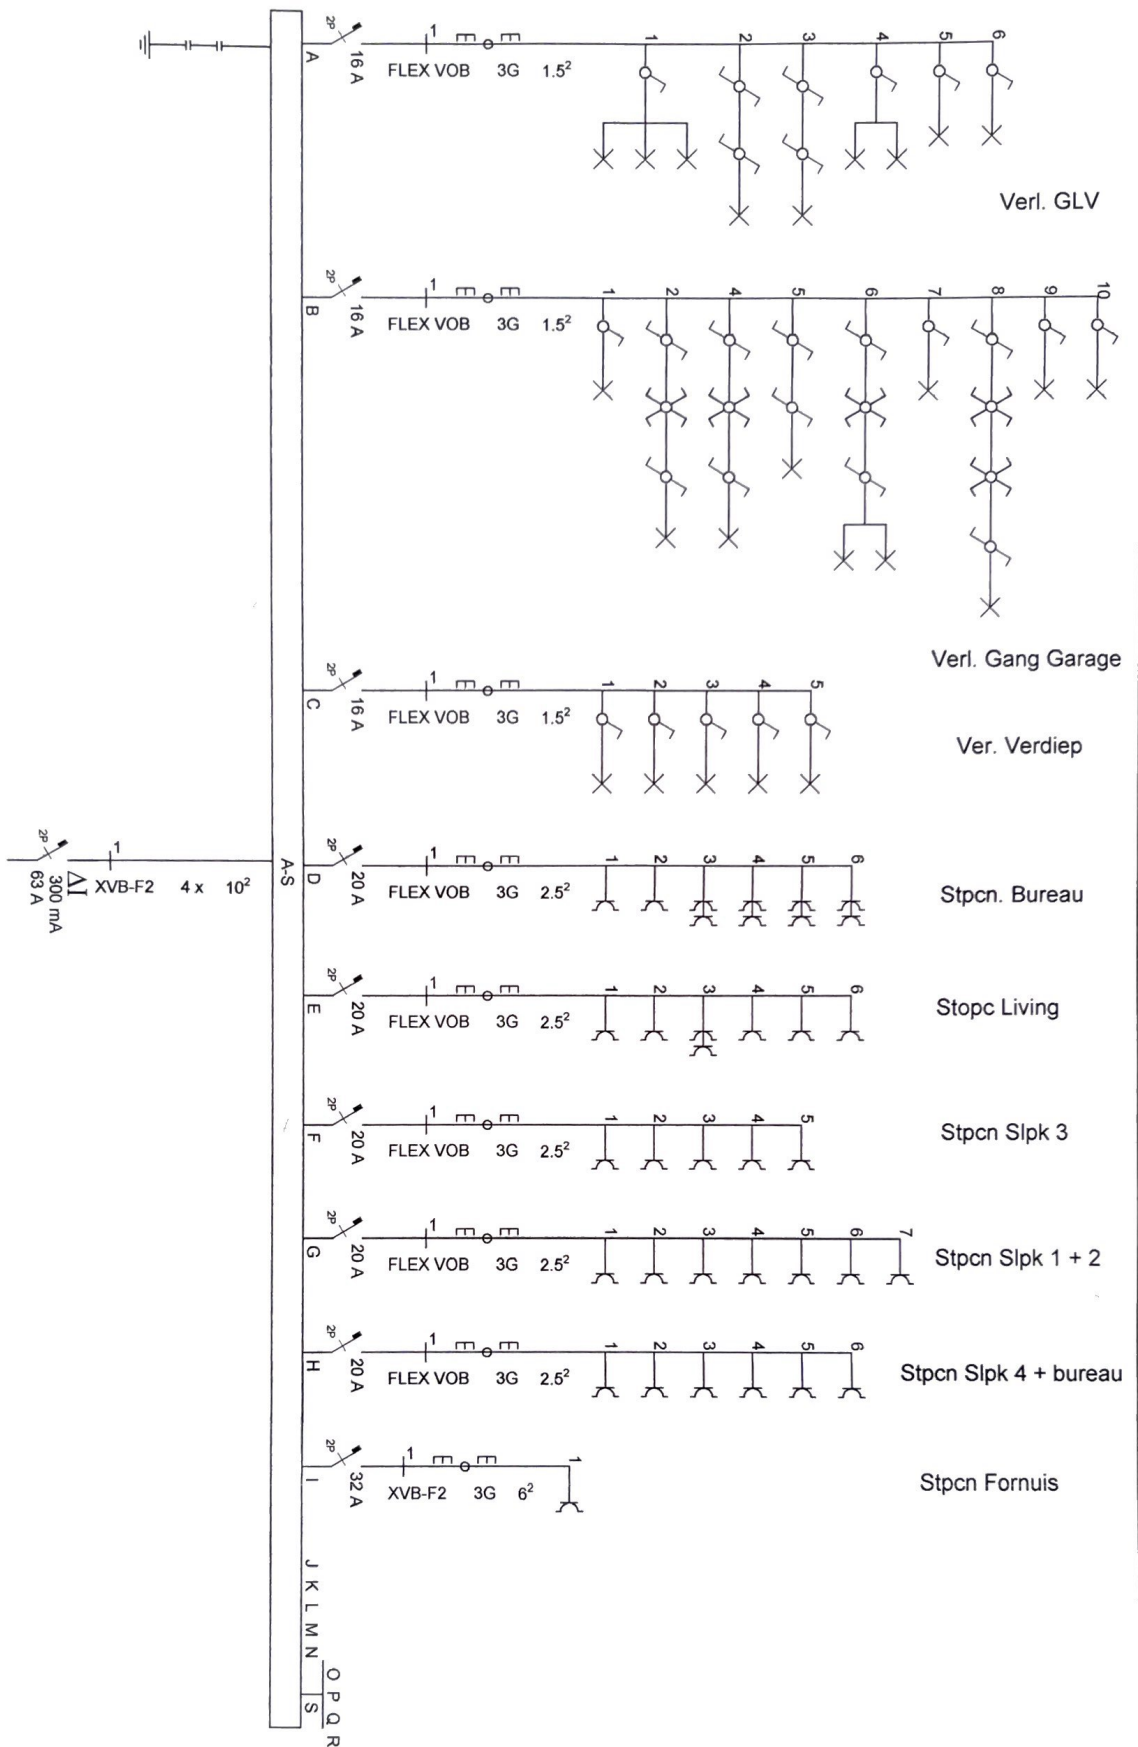

Eendraadsschema II

Eendraadsschema/Schéma unifilaire

INSTALLATEUR

KEURING/CONTROLE

WERF/CHANTIER

2, 230V~

Naam/Nom Thomas Waterkeyn
BTW / TVA BE 504.815.912
Datum/Date 18-06-2005
Handtek/Sign

Organis. Elektro-test
Naam/Nom Wim Van der Vaet
Datum/Date **ELECTRO-TEST** vzw.
Handtek/Sign **ELECTRO-TEST** vzw.
G.s.m. : 047303 85 44

Naam/Nom Lathib
Straat/Rue Charlottelei 18
Gemeen/Comm 2930 Brasschaat
Handtek/Sign

FIX-O-CAD
02641

