



☐ AV Antwerpen : Tél.: (03) 221 86 11 ☐ AV Hasselt : Tel.: (011) 25 32 86
☐ AV Brabant : Tel.: (02) 674 57 11 ☐ AV Kortrijk : Tel.: (056) 26 61 11
☐ AV Brugge : Tel.: (050) 36 86 10 ☐ AV Liège : Tel.: (04) 247 47 33
☐ AV Charleroi : Tel.: (071) 34 49 00 ☐ AV Namur : Tel.: (081) 25 51 00
☐ AV Gent : Tel.: (09) 244 77 11 ☐ AV Luxembourg : Tel.: (00-352) 481 85 81

Code PC Resi. ☒
 ☐

Personen verantwoordelijk voor de uitvoering van het werk:

Naam, Voornaam: VAN GILST M

BTW nr: _____

of identiteitskaartnr: 006008779780

Stroomleverancier: _____

Meter nr: _____ stand: _____

Wijze van meting: ☐ dag - ☐ tweevoudig - ☐ nachttarief -

VERSLAG nr: 0411275186

Lid nr: _____ Ontvangstbewijs nr: _____

Installatie: Naam: _____

Adres: VAN DE WIELLE, 153

9930 BRASSCHAAT

Datum onderzoek: 26/06/02

Eigenaar of aangestelde: Tel.: _____

Naam, Voornaam: VAN GILST M

Adres: 153 9930 BRASSCHAAT

Aanvrager: VAN GILST

Type van bezoek: ☒ 270 ☐ 271 ☐ 276 AREI Aard installatie: ☐ Nieuwe ☐ Uitbreiding ☐ Wijziging ☐ Bestaande ☐ Tijdelijke

Onderzoek volgens de voorschriften van: ☒ AREI art. ☐ 86 ☐ 87 ☐ 88 ☐ 95 ☐ ARAB ☐ T.R. ☐ Stroomleverancier

Installatie ontworpen voor een spanning van 220 V, AC, Bescherming aansluiting: _____ A Type: DS40A

Omschrijving aansluiting: Bestaande Kabeltype: _____ Doorsnede: _____ x _____ mm²

Voeding hoofdbord: 2 x 10 mm² Aantal borden: 1 Aantal eindstroombanen: 20

Type aardelektrode: kur Spreidingsweerstand: 1,8 Ohms Algemeen isolatieniveau: 50 M Ohms

PROCES-VERBAAL VAN ONDERZOEK VAN EEN ELEKTRISCHE LAAGSPANNINGSINSTALLATIE

BESCHRIJVING VAN DE INSTALLATIE: de opstellingsschema('s) en het (de) eendraadsschema('s) maken integraal deel uit van dit verslag en werden voor gezien getekend.

<u>zie schema's</u>	

INBREUKEN (voor de betekenis van de nummers zie keerzijde)

De hoofddifferentieel was - werd - (niet) - gelood.

De elektrische installatie moet opnieuw gekeurd worden vóór 26/06/02 evenals voor de ingebruikname van aanzienlijke wijzigingen en/of uitbreidingen zoals het bijvoegen van een stroomkring.

Besluit:

DE NIEUWE ELEKTRISCHE INSTALLATIE - IS - ~~IS NIET~~ - CONFORM AAN DE HIER VOOR VERMELDE VOORSCHRIFTEN
DE INSTALLATIE WAS - MAG - ~~MAG NIET~~ - ONDER SPANNING

VERSLAG VAN ONDERZOEK VAN DE BESTAANDE INSTALLATIE (ART. 276 VAN HET AREI)

INBREUKEN op het bestaand gedeelte (voor de betekenis van de nummers zie keerzijde)


De installatie moet vóór _____ opnieuw gekeurd worden.

Overeenkomstig artikel 274 van het AREI, moeten zonder vertraging de werken worden uitgevoerd die nodig zijn om de vastgestelde inbreuken te doen verdwijnen, en moeten alle gepaste maatregelen worden getroffen opdat bij het in dienst blijven van de installatie de inbreuken geen gevaar zouden vormen voor de personen of goederen.

Bijlagen: _____
VISUM VAN DE STROOMVERDELER: _____

Voor de directeur-generaal
Naam, Agentnr., Handtekening

DE COCK

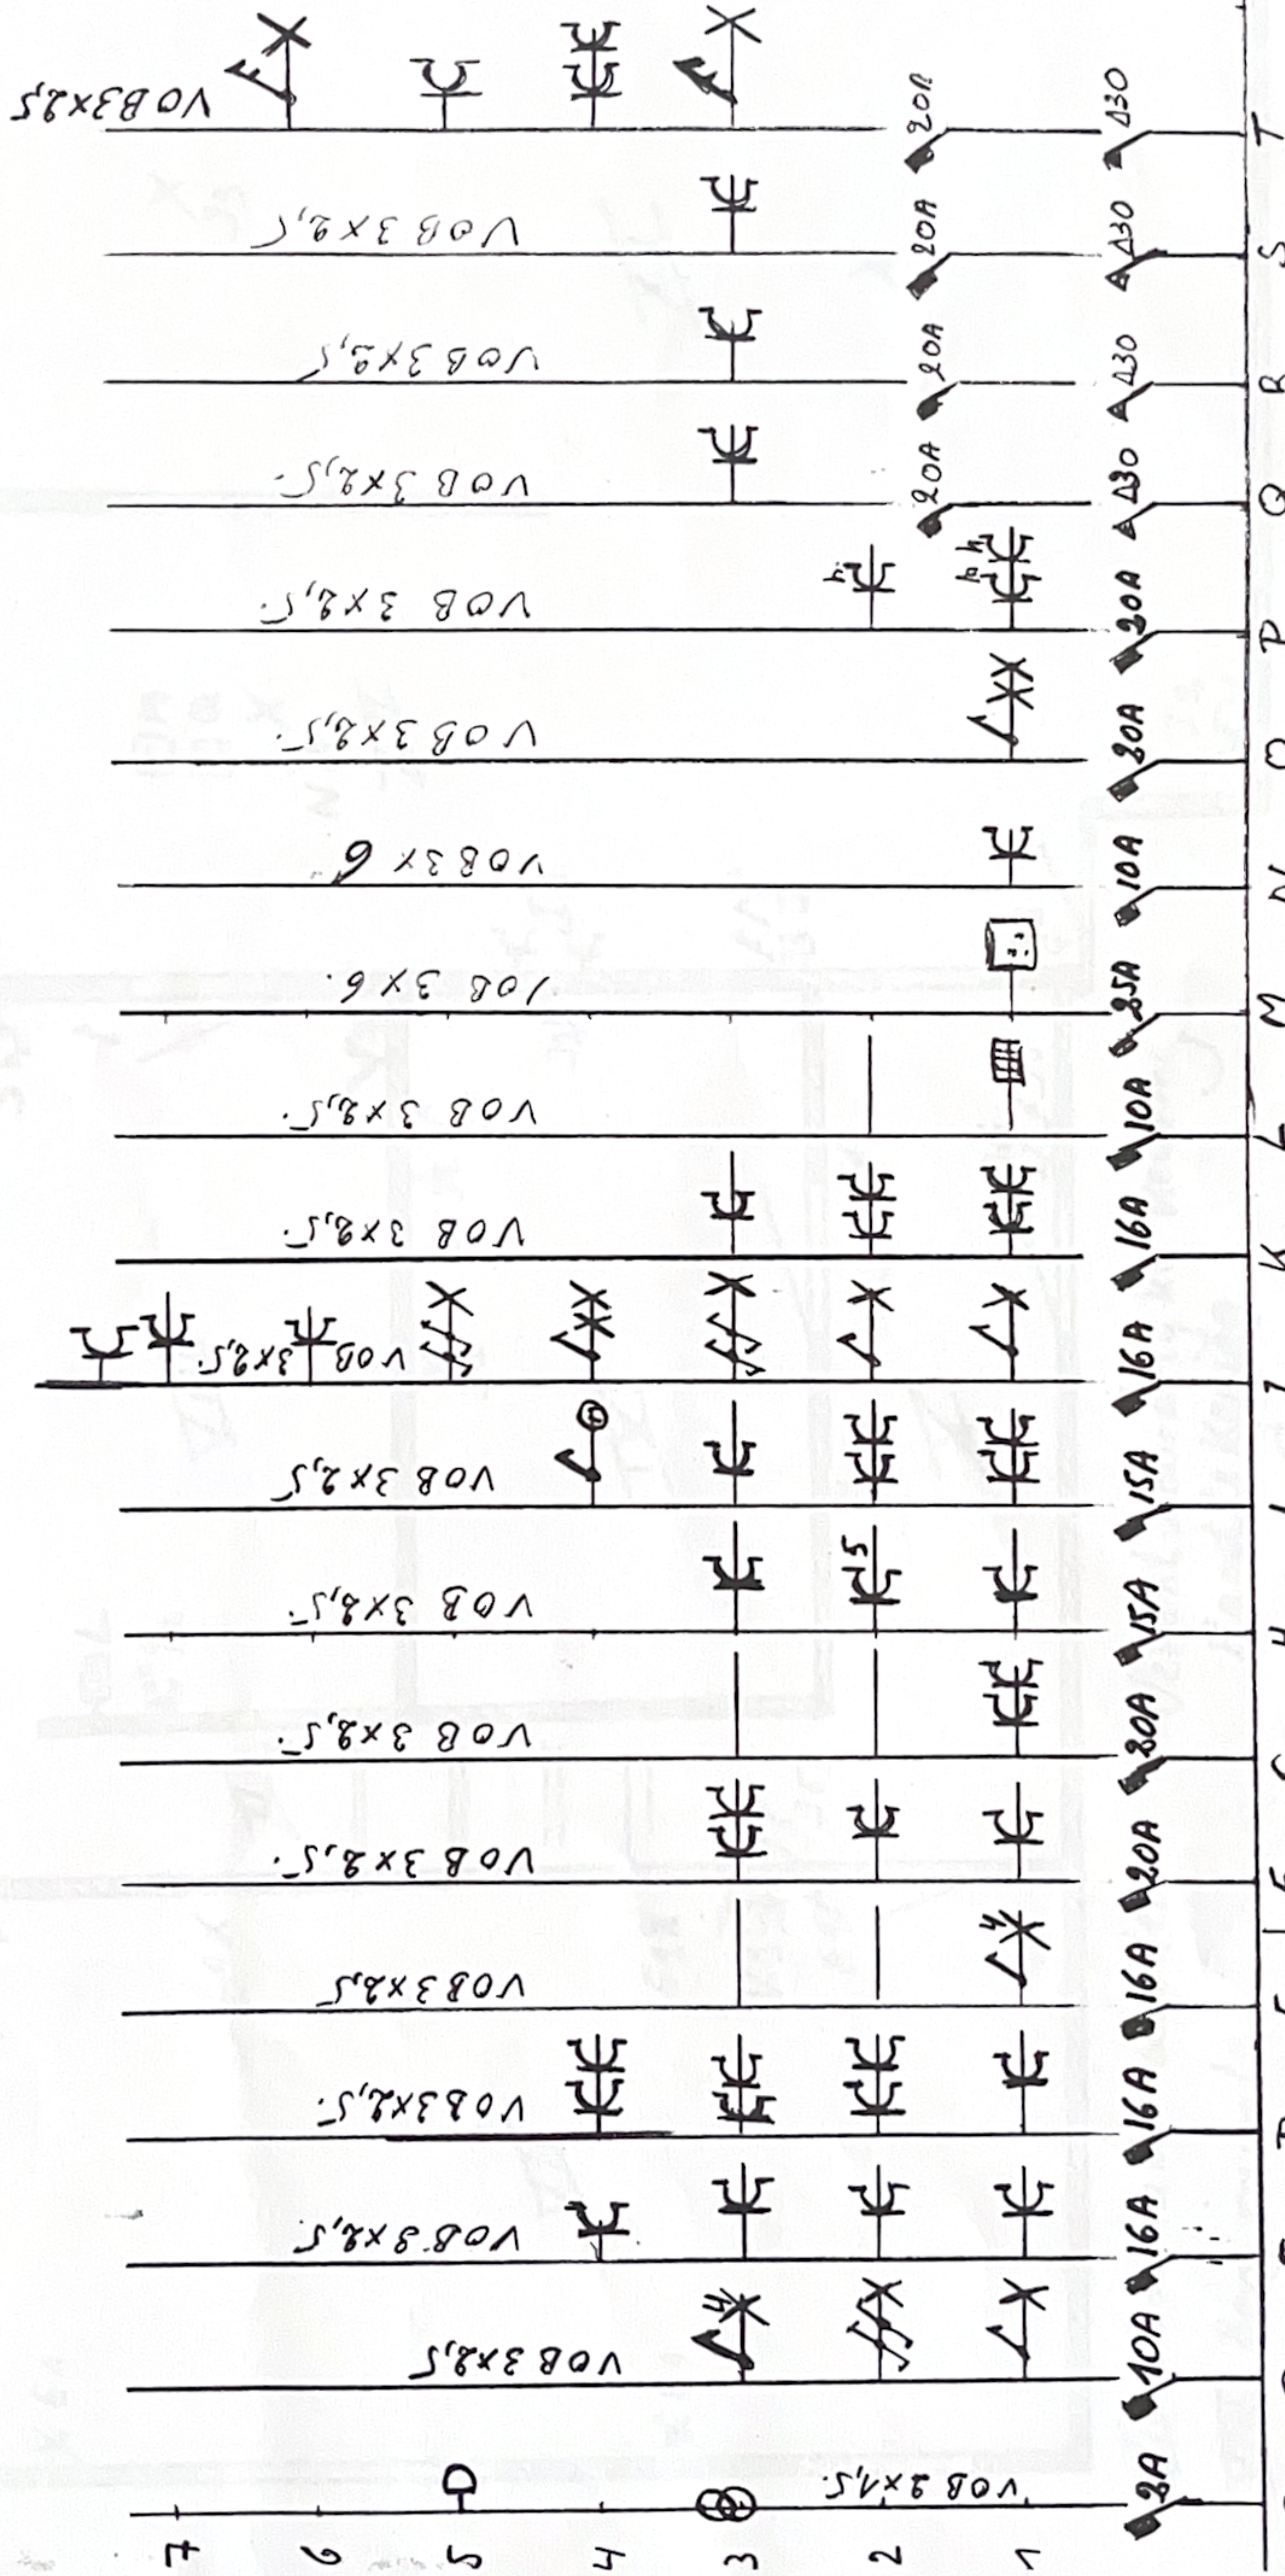

NR Identiteitskaart

006008779780.

Handtekening.

Uitvoerder: installatie

Van Gilst Michel.

Vande Wiele 153

2930, Braschaat.

Verantwoordelijke Keuring.


Handtekening

AV 24/06/02

Δ300.

100

Beneden Verareping.

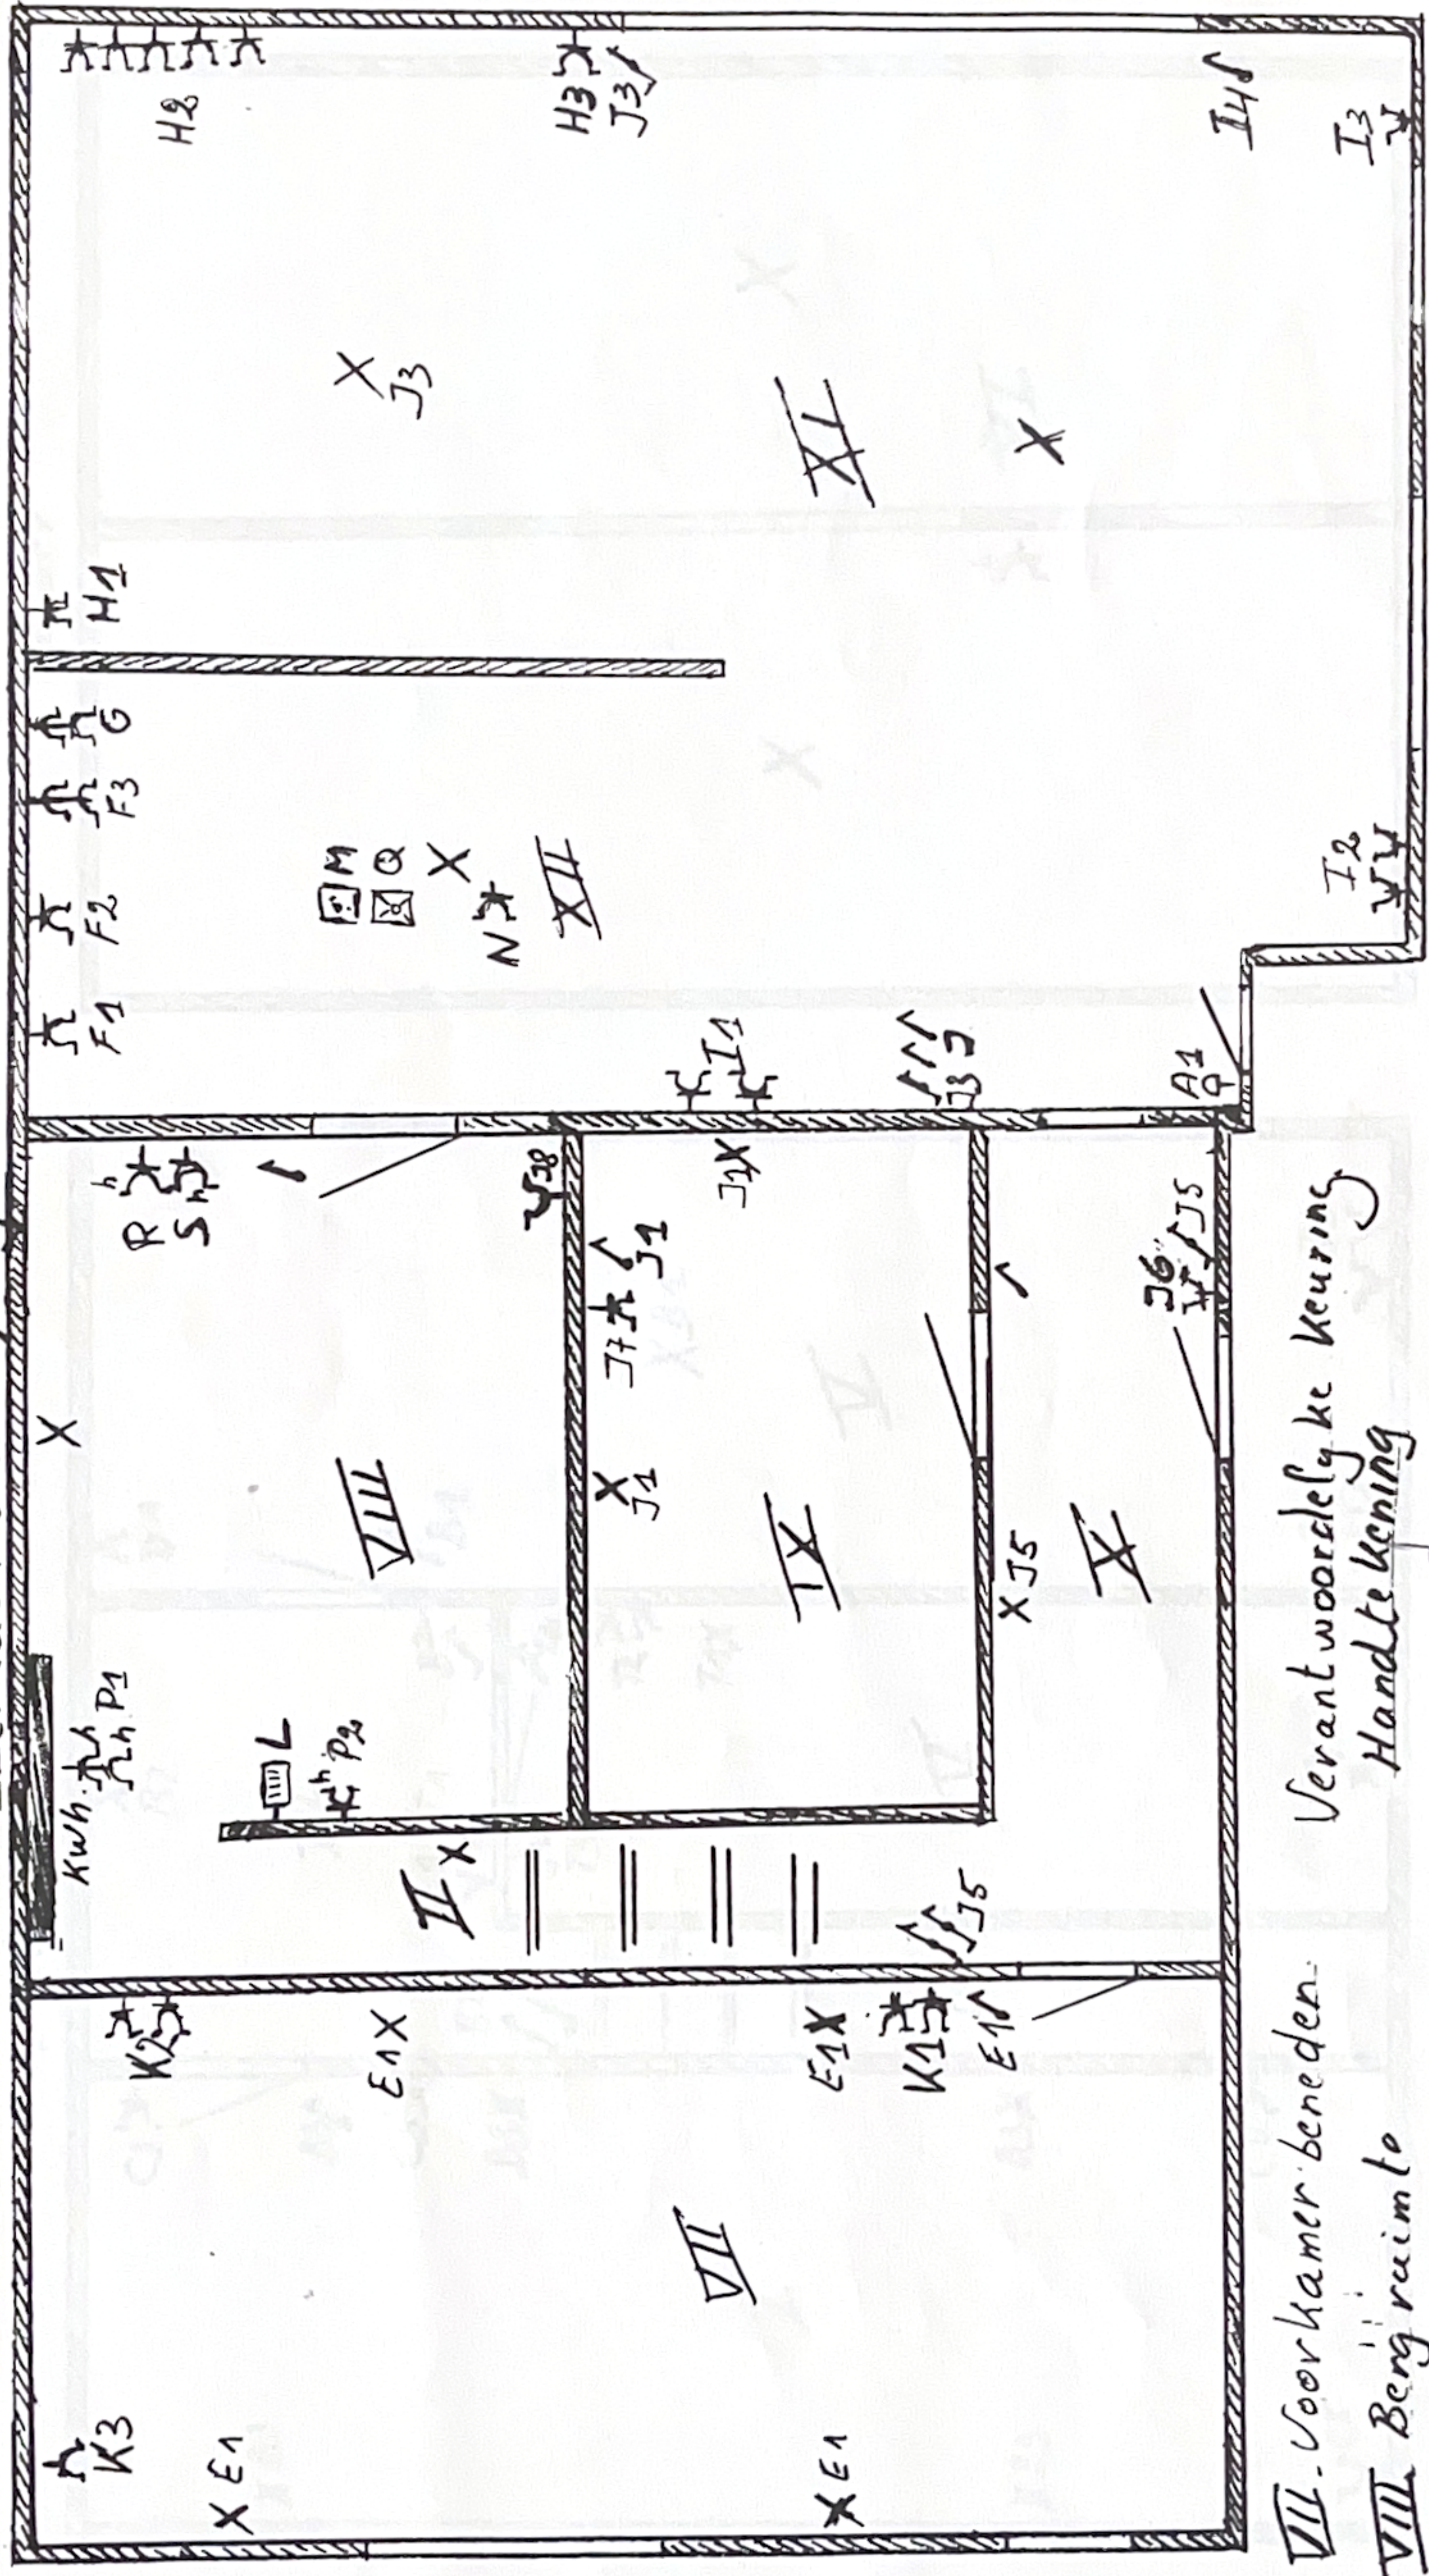

VII. Voorkamer beneden.

VIII. Berg ruimte

IX. WC.

X. Gang.

XI. Living.

XII. Keuken.

Verantwoordelijke Keuring
Handtekening

AN


Uitvoer der Werken. Van Gilst Michel.

Van de Wierlei 153

2930 Brasschaat.

Nr. Identiteitskaart 006008779780

Handtekening.

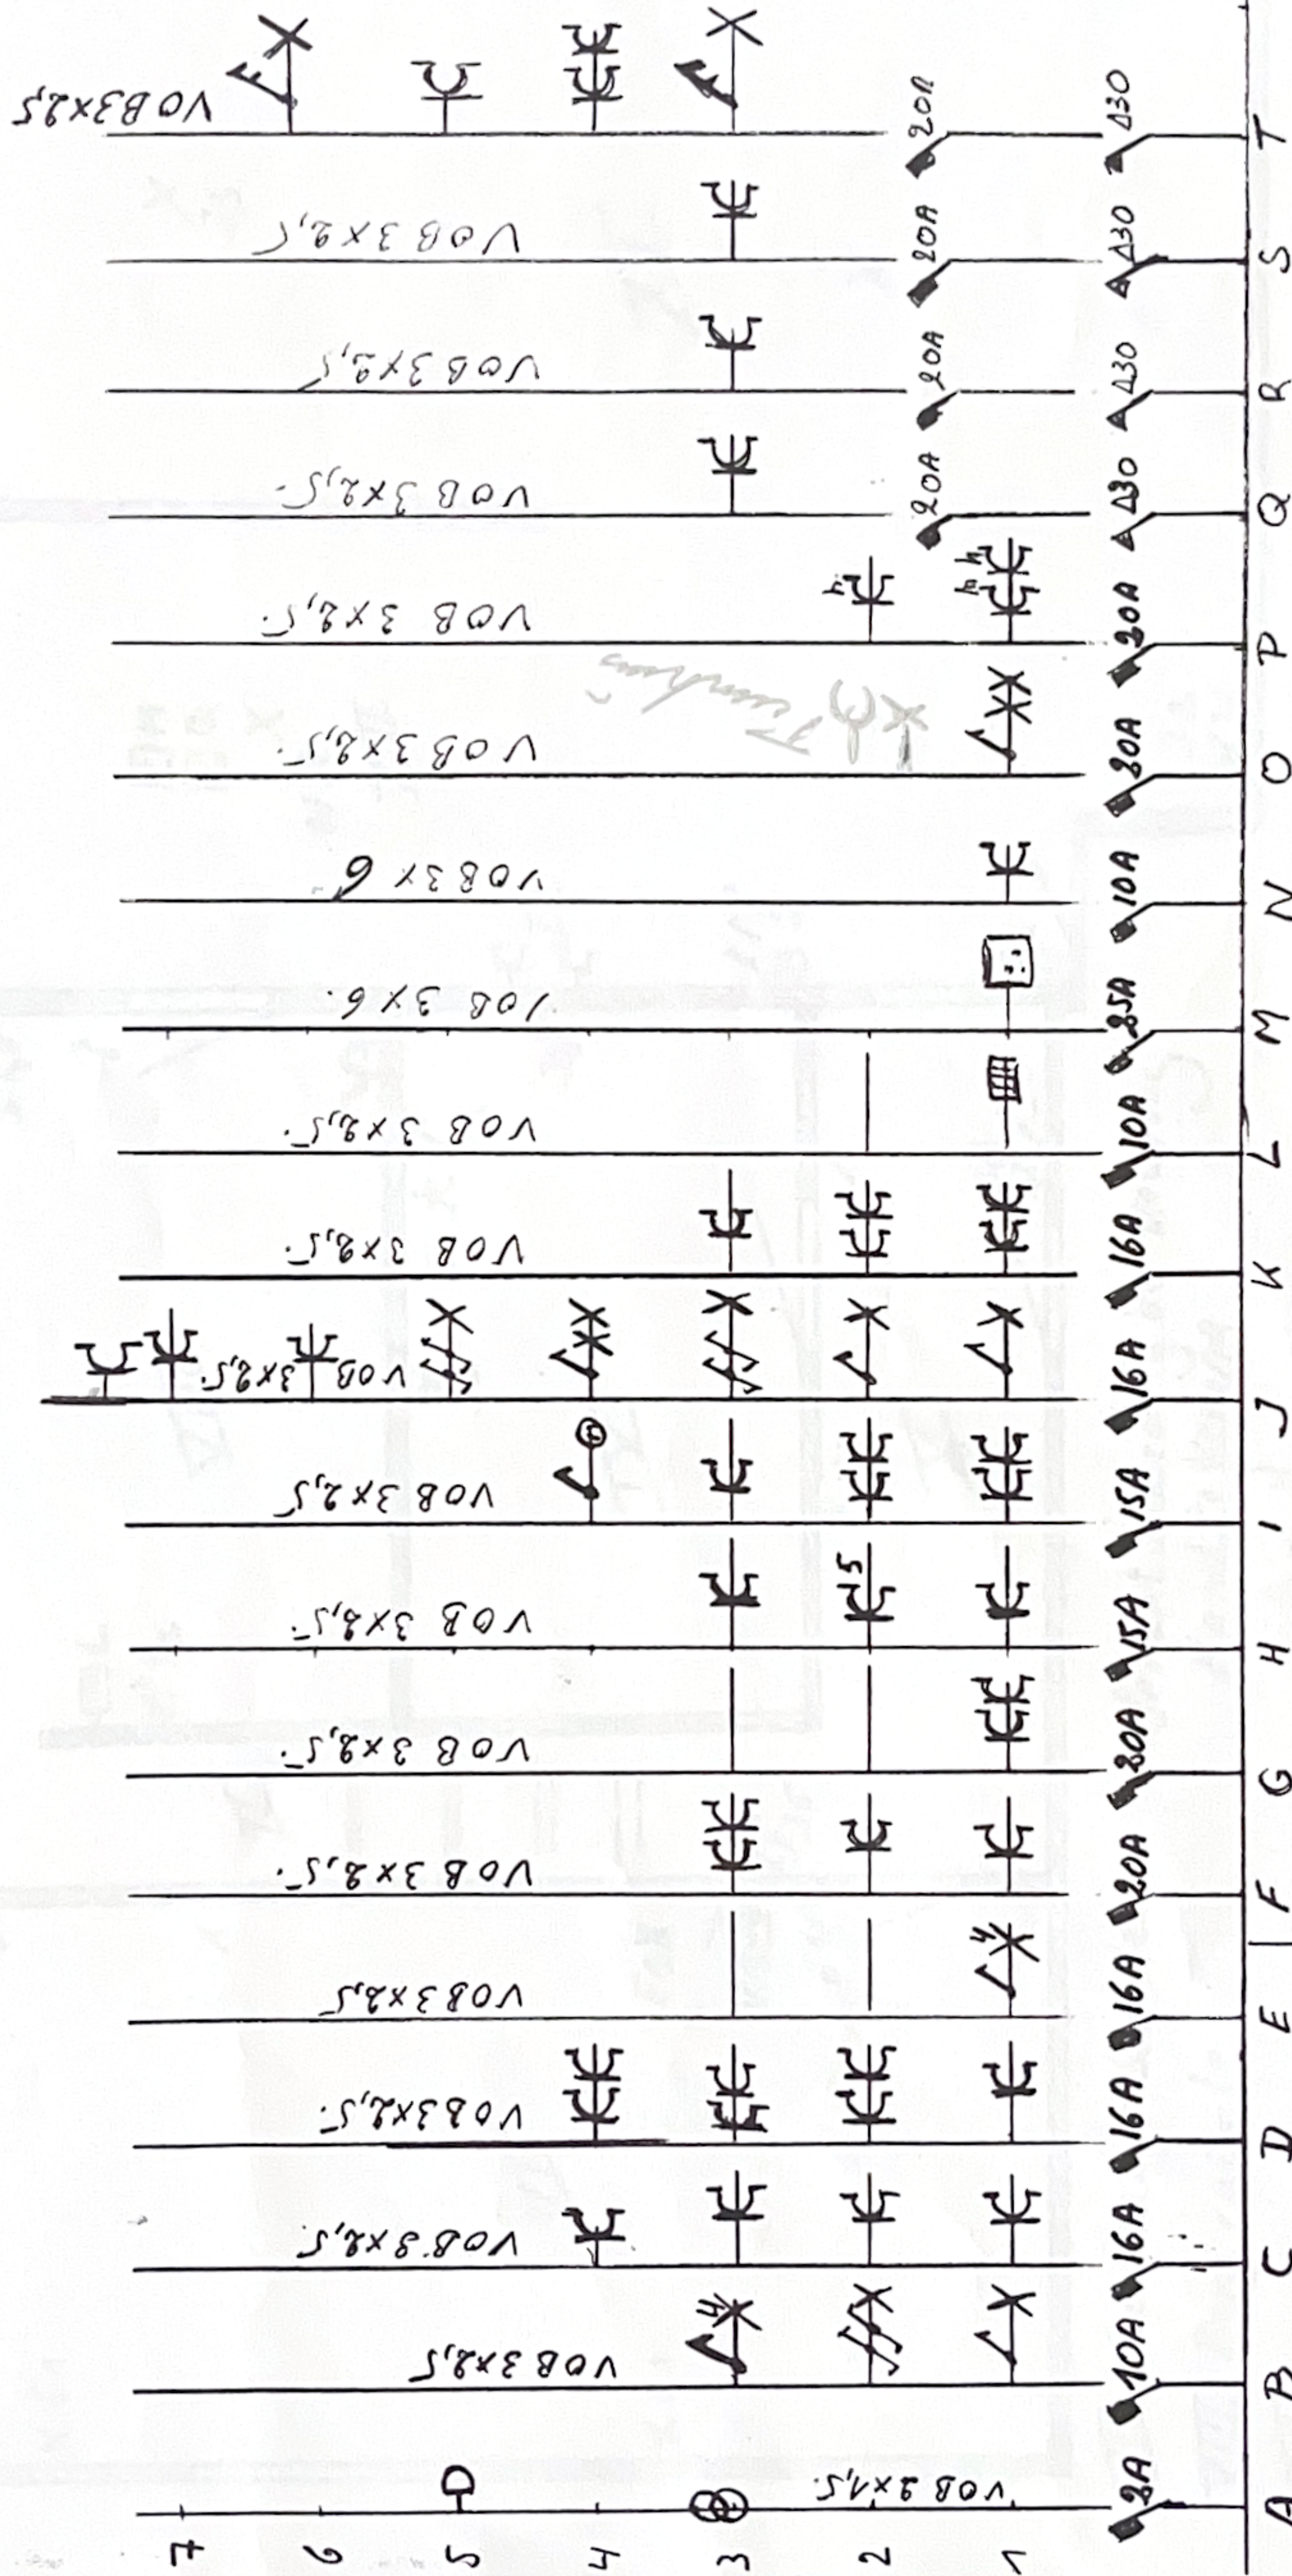

NR Identiteitskaart

006008779780.

Handtekening.

[Signature]

Uitvoerder. Installatie

Van Gilst Michel.

VandeWiellei 153

2930, Braschaat.

Verantwoordelijke Keuring.


Handtekening

[Signature]


Δ300.

100

1^{ste} Verdiep

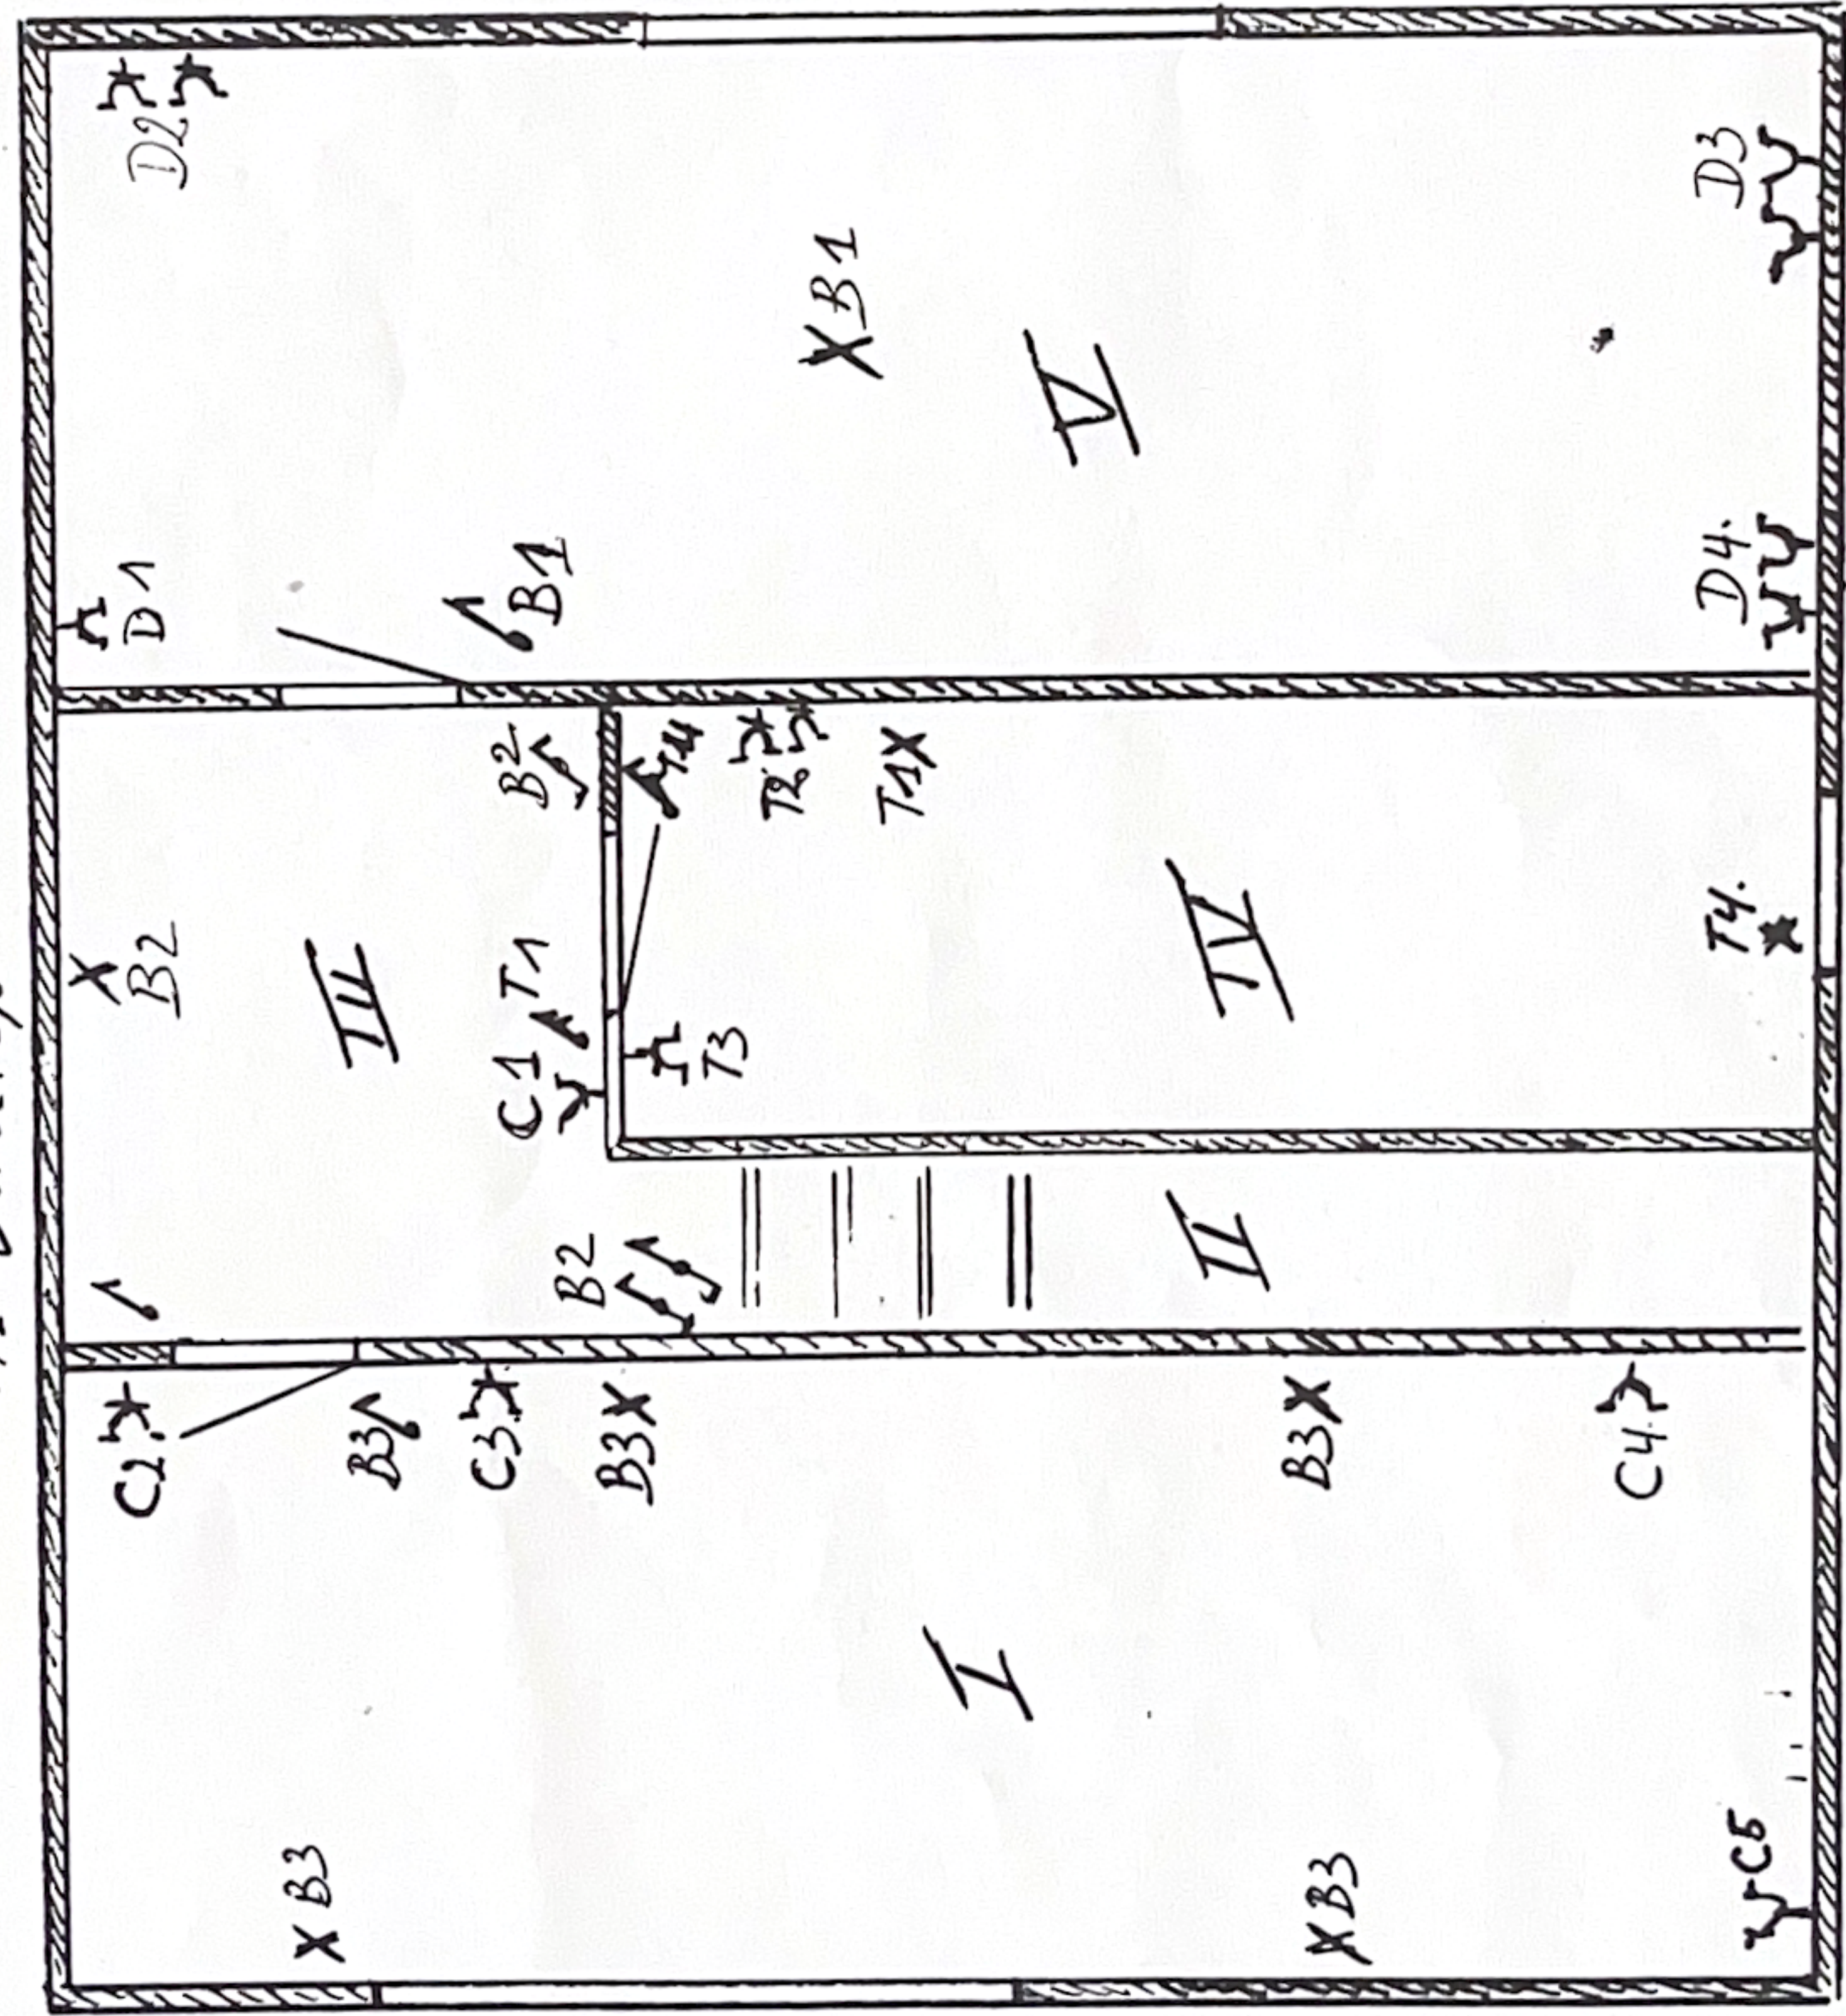

Zolder

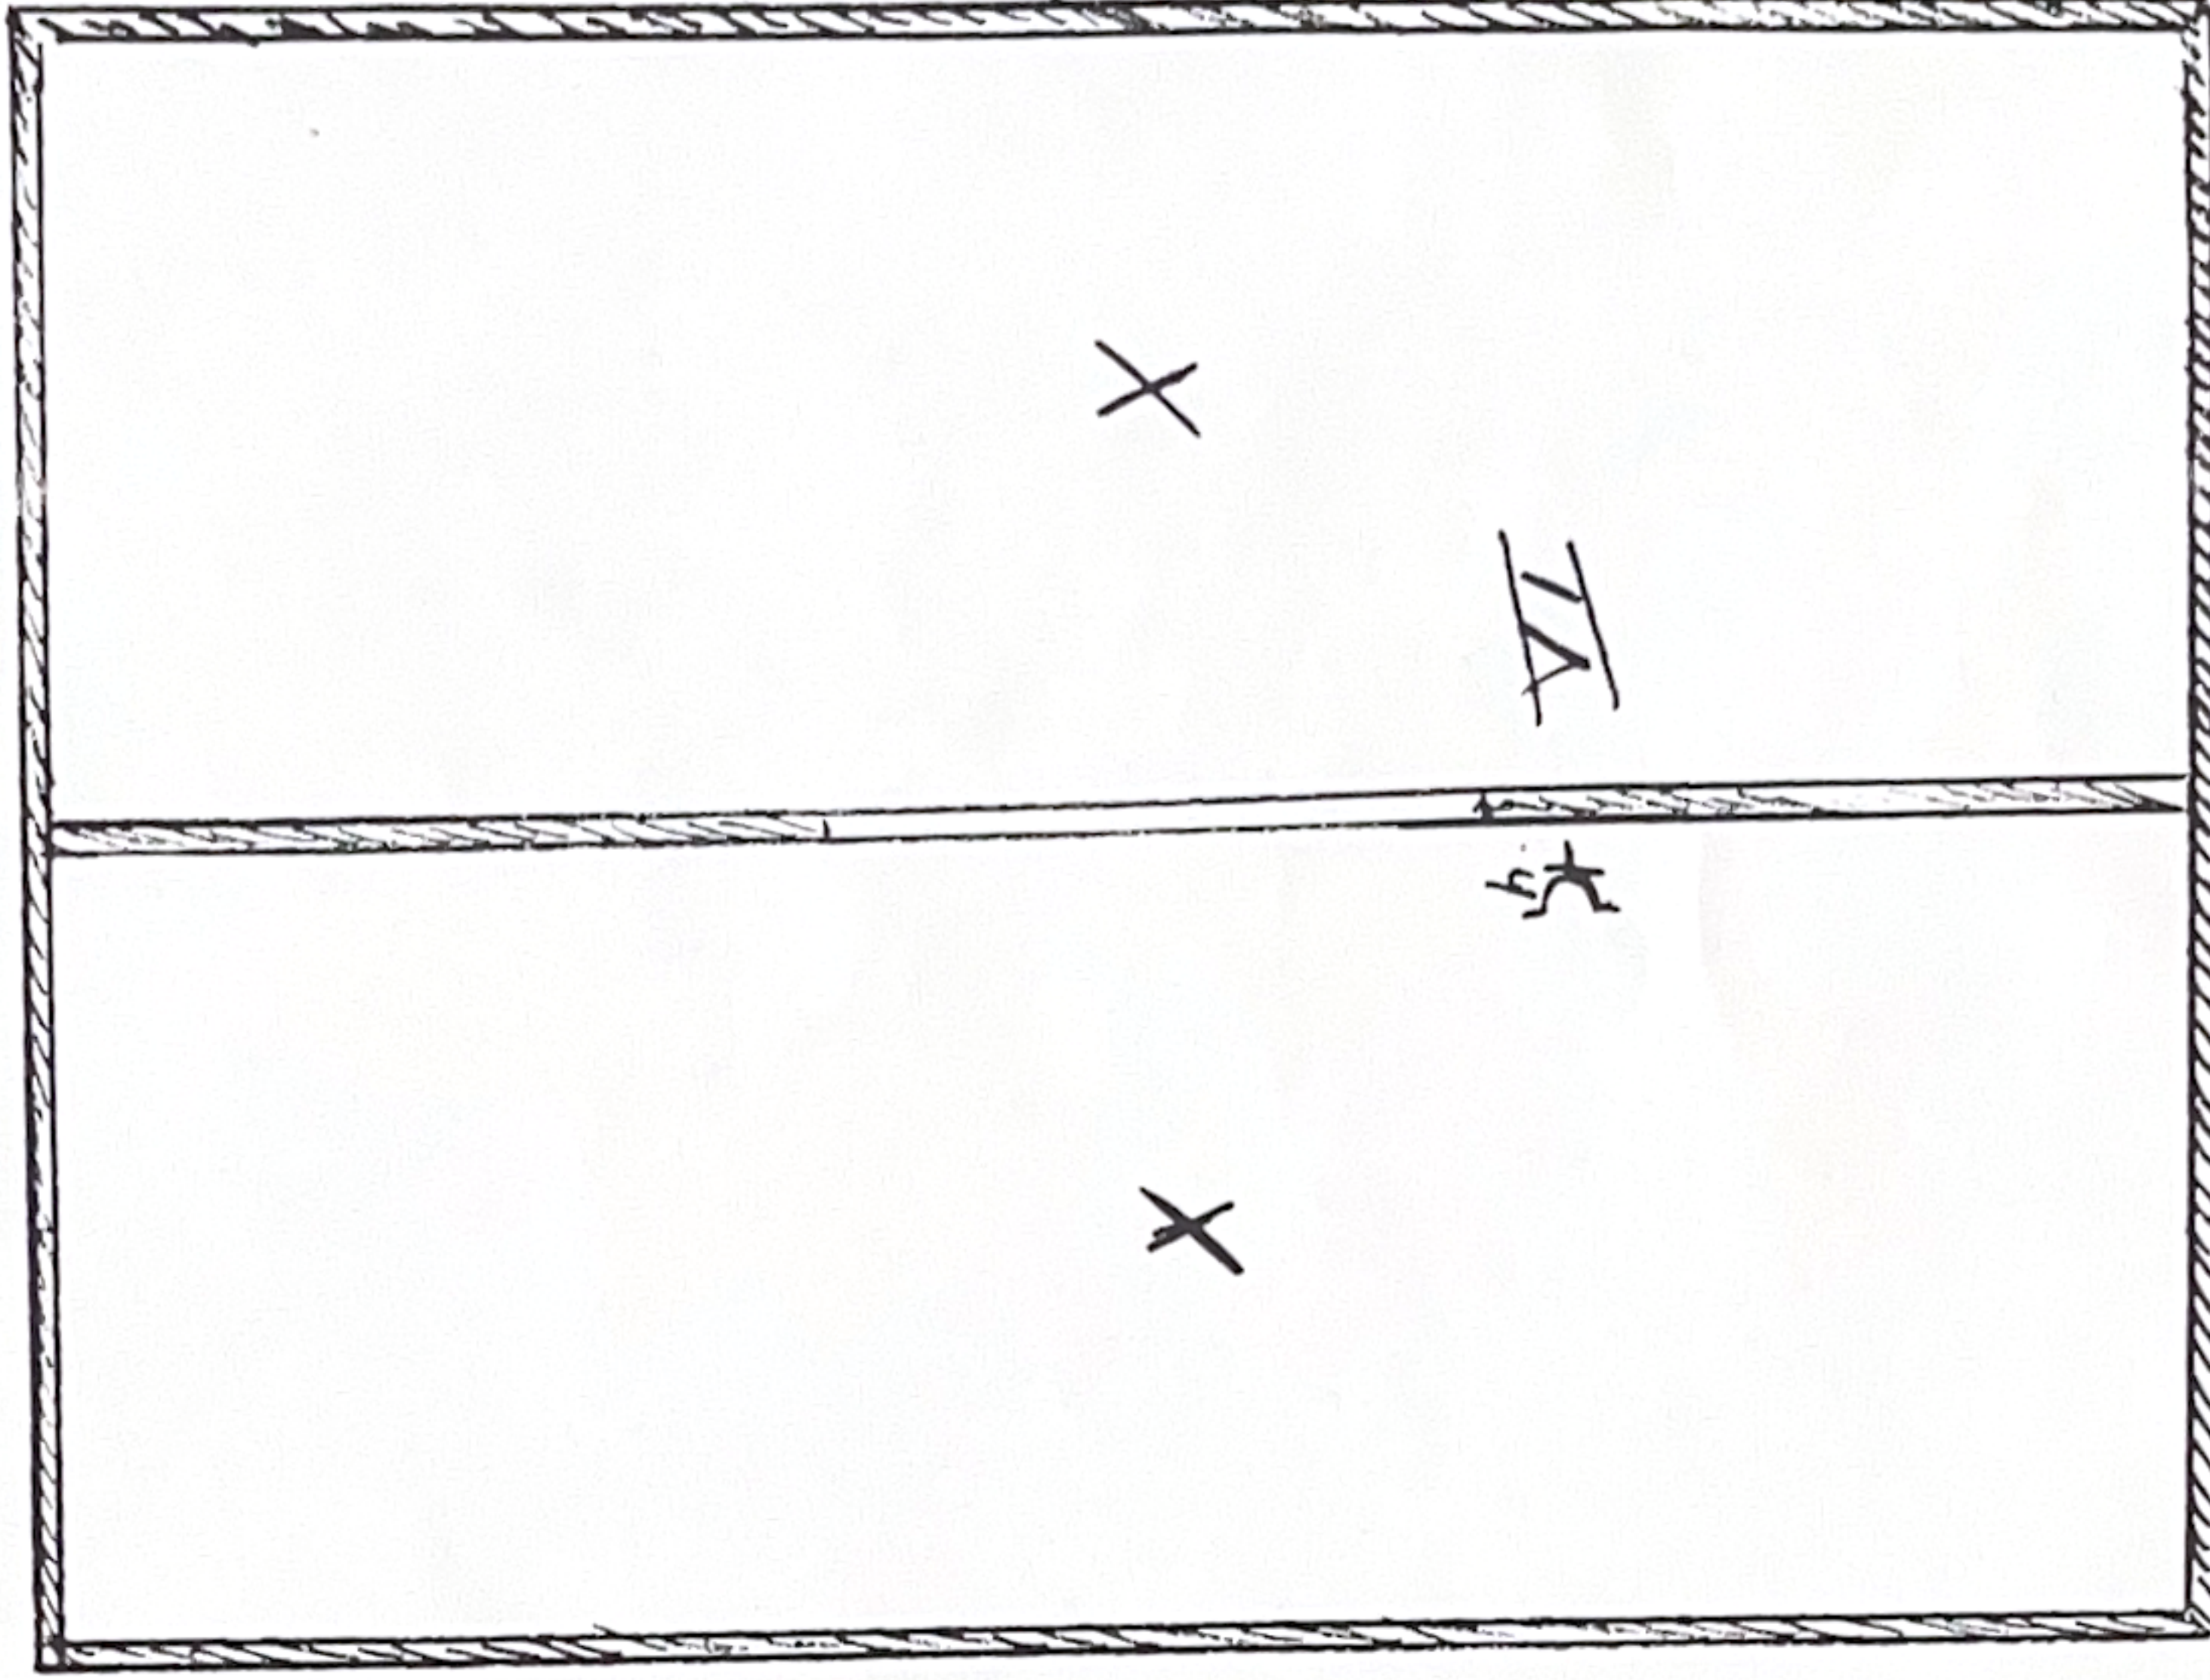

- I Voorkamer
- II Traphal
- III Overloop
- IV Badkamer
- V Achterkamer
- VI Zolder

Verantwoordelijke Keuring
Handtekening

AV J

Handtekening

Uitvoer der Werken Van Gilst Mich.

Van de Willelei 153

2930 Brassaart

N^o Indentiteitskaart. 006008779780.