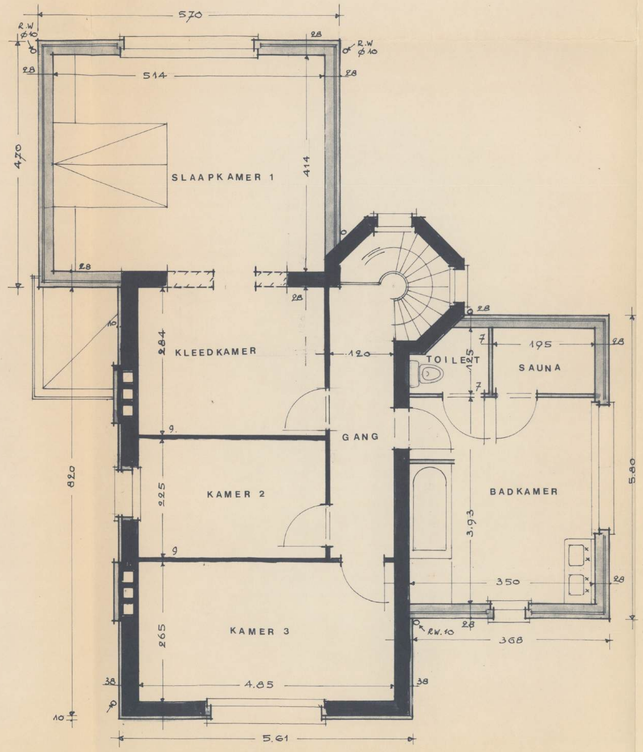
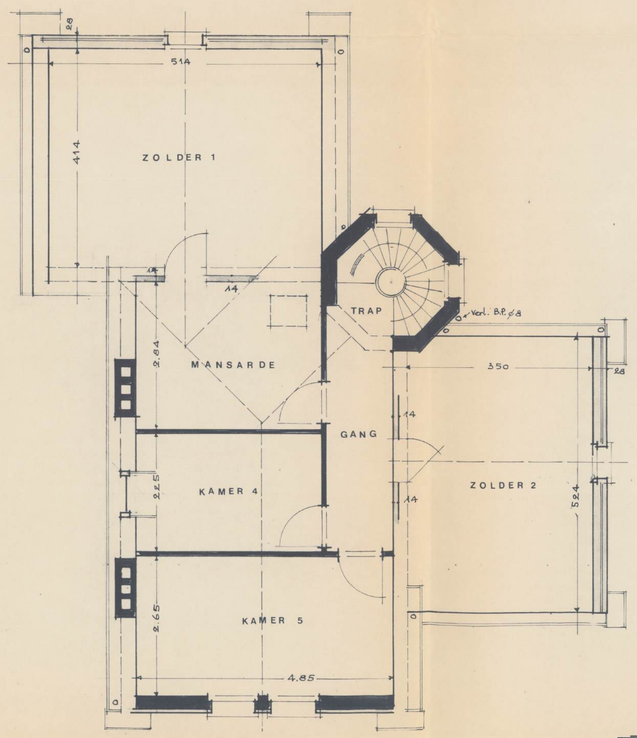
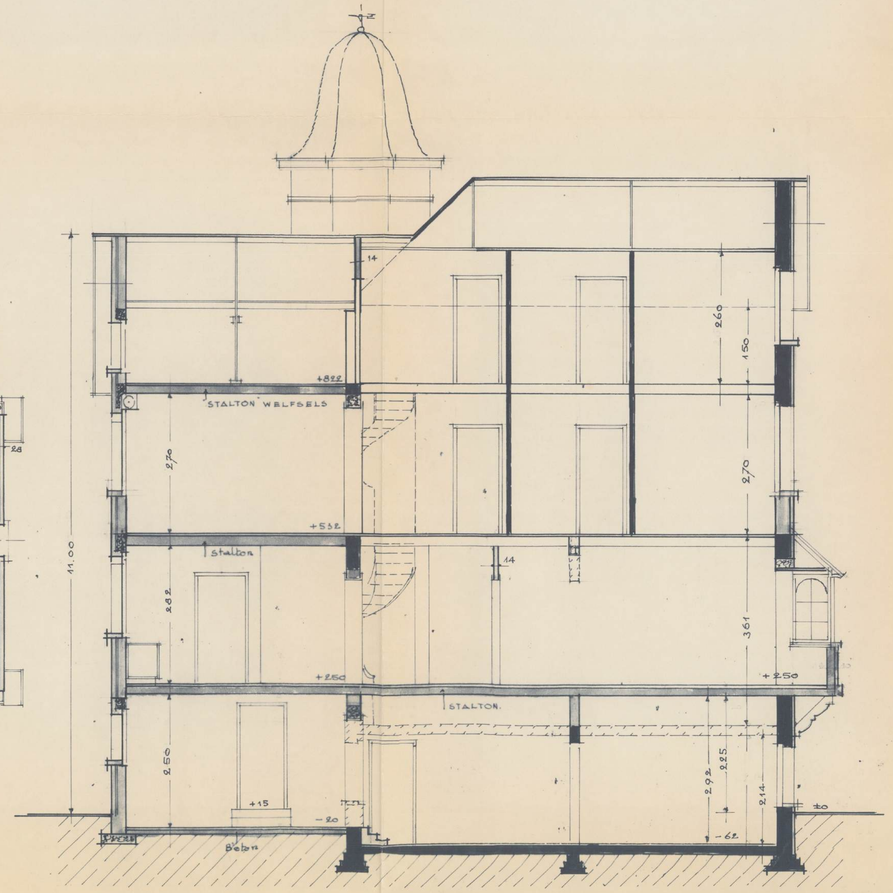




1e VERDIEPING





2e VERDIEPING



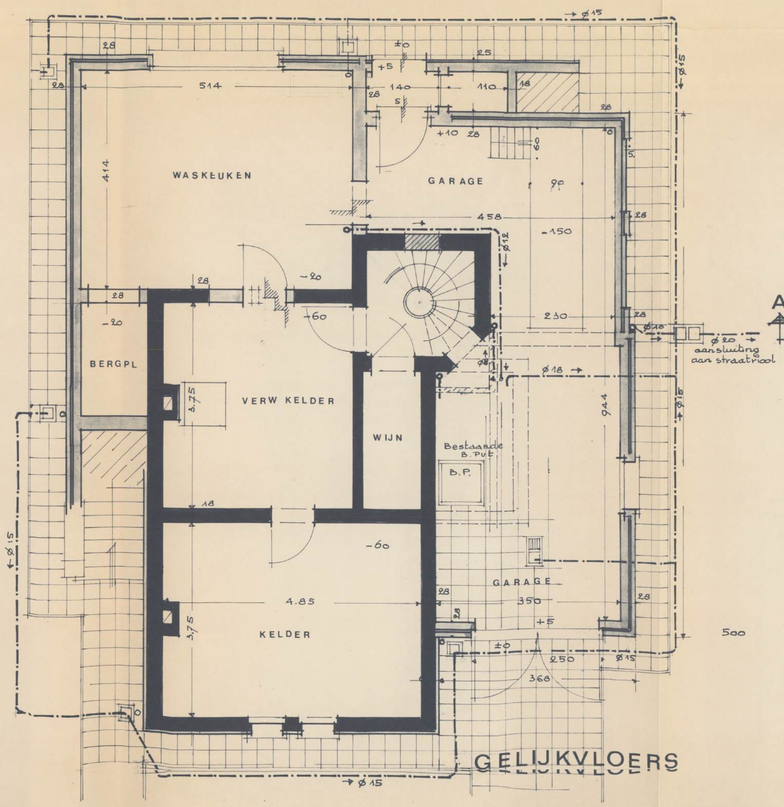

DOORSNEDE BC




GELIJKVLOERS

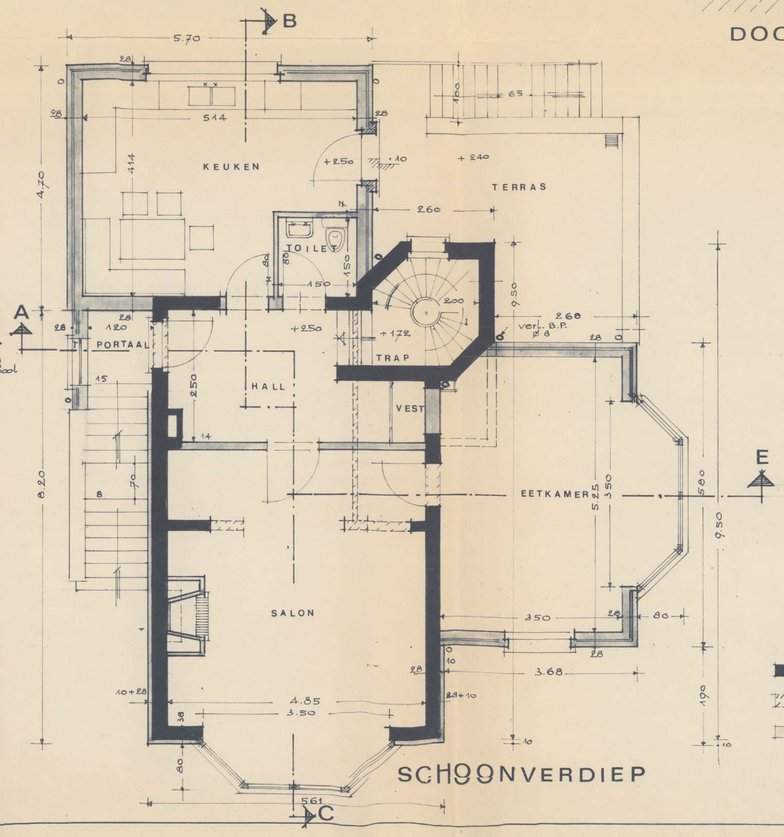


SCHOONVERDIEP

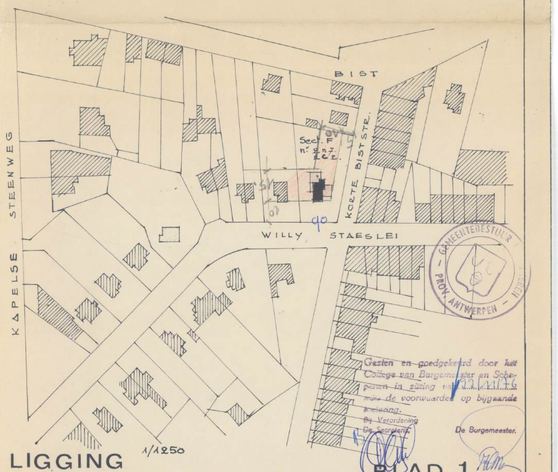



LIGGING 1/1250


BLAD 1

# VILLA - VERBOUWING
# WILLY STAESLEI 90
# EKEREN.MARIABURG

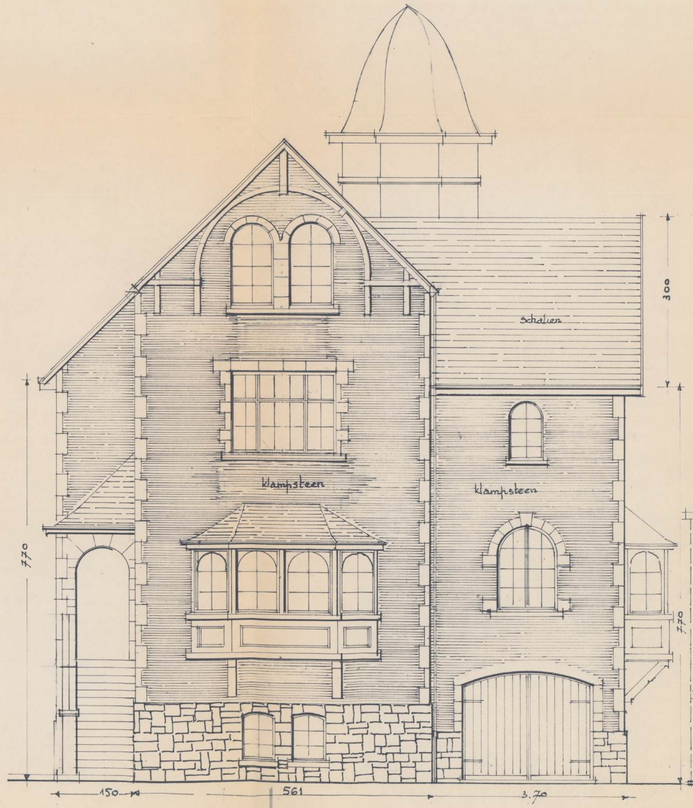
| ARCHITECT | AANNEMER | EIGENAAR |
|---|---|---|
| L.A.H. WILLIAME<br>35. DE BEUKELAER-<br>EKEREN | | R. LENOIR<br>73. KAREL SOETELAAN.<br>BORSBEEK |
| SCHAAL: 1/50 | 27-5-1976. | LE 763 4 |





VOORGEVEL

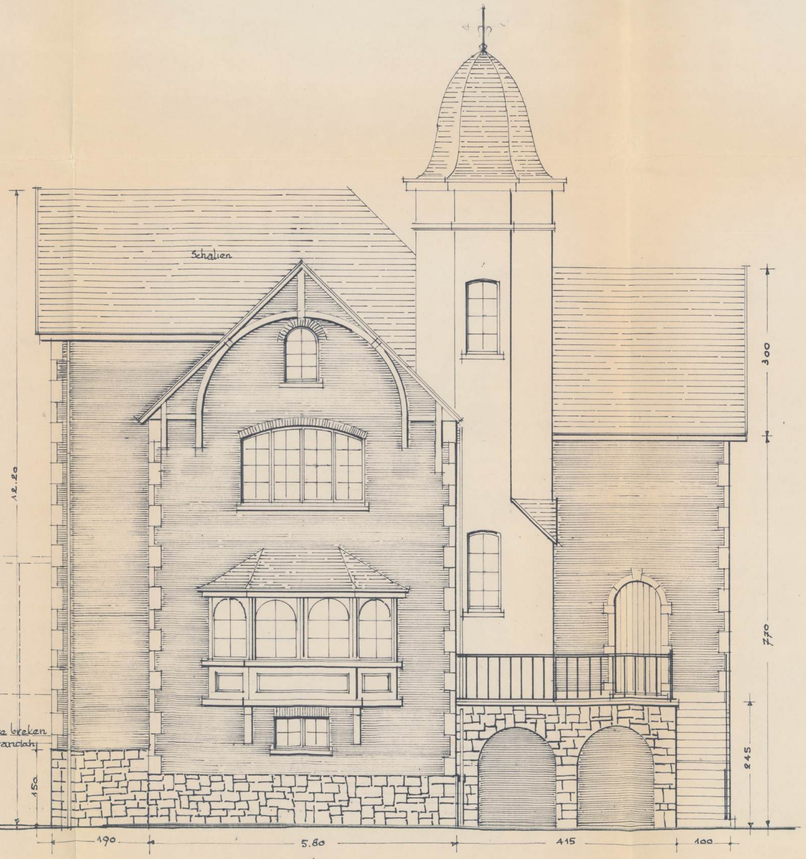



WESTGEVEL

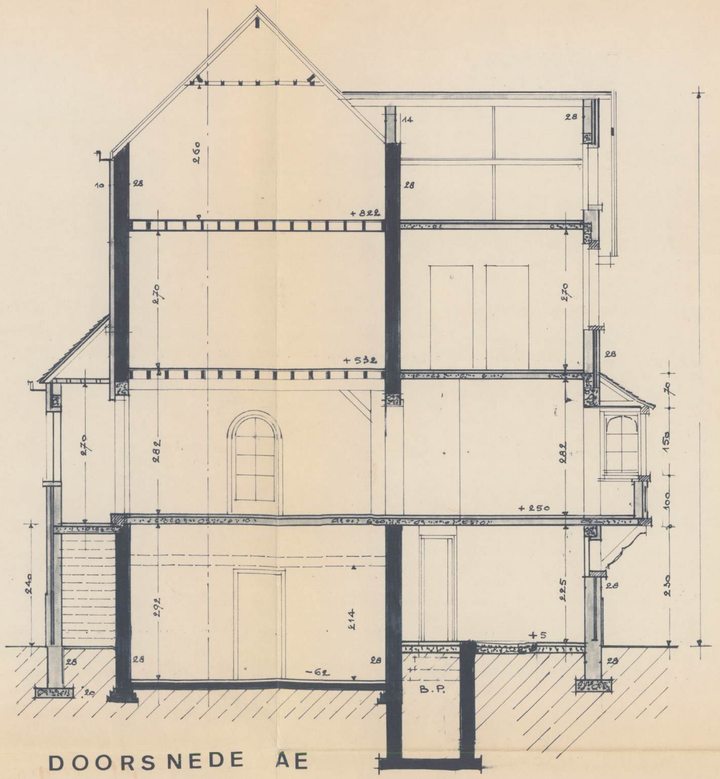



DOORSNEDE AE

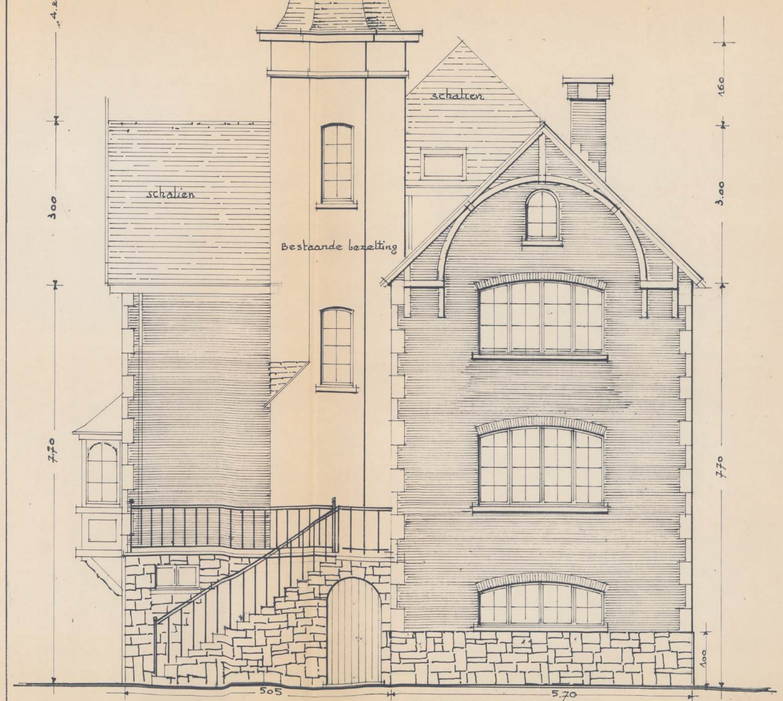


ZUIDGEVEL

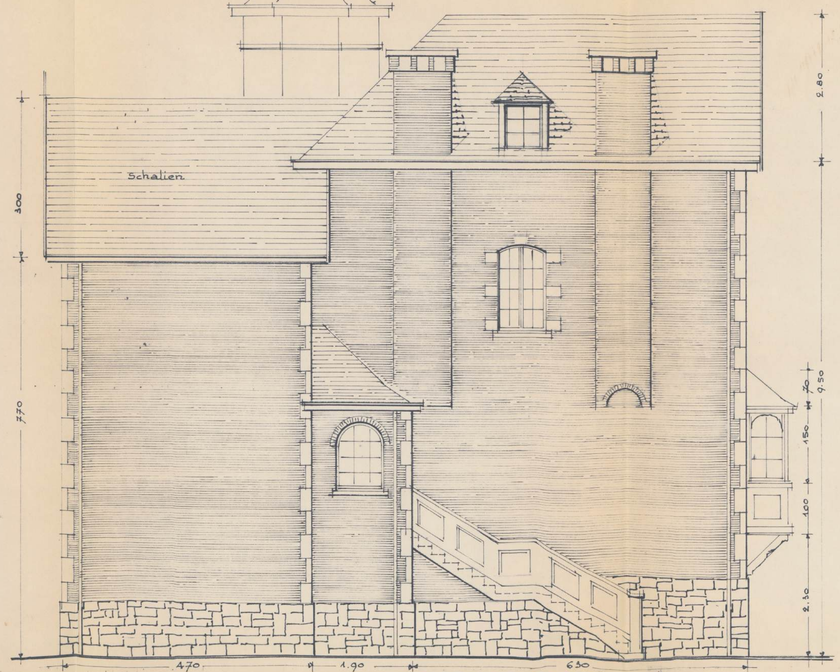


OOSTGEVEL

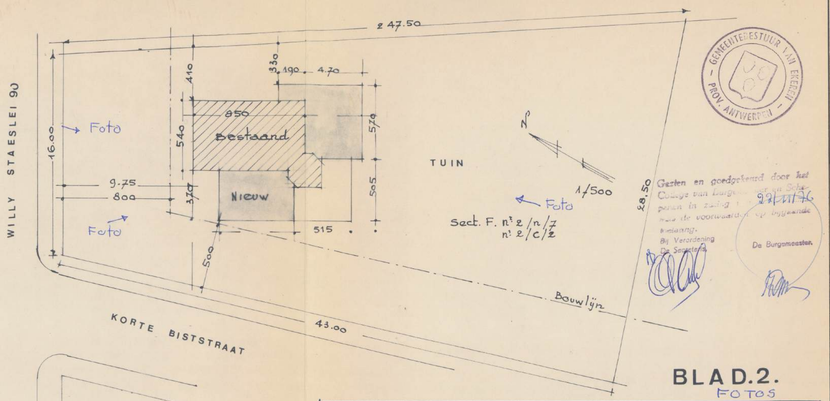


BLAD.2.
FOTOS

MATERIALEN:
GEVELS RONDOM KLAMPSTEEN
PLINT RONDOM BREUKSTEEN
DAKEN: NATUUR SCHALIEN
HOEKSTEN: WITTE KUNSTSTEEN.

# VILLA-VERBOUWING
# WILLY STAESLEI 90
# EKEREN MARIABURG

| ARCHITECT | AANNEMER | EIGENAAR |
|---|---|---|
| L.A.H. WILLIAME<br>35 DE BEUKELAER-LAAN - EKEREN<br>Williame | | R. LENOIR<br>73 KAREL SOETELAAN<br>BORSBEEK. |
| SCHAAL: 1/50 | 17-5-76.-27.5- | LE.763.3. |