



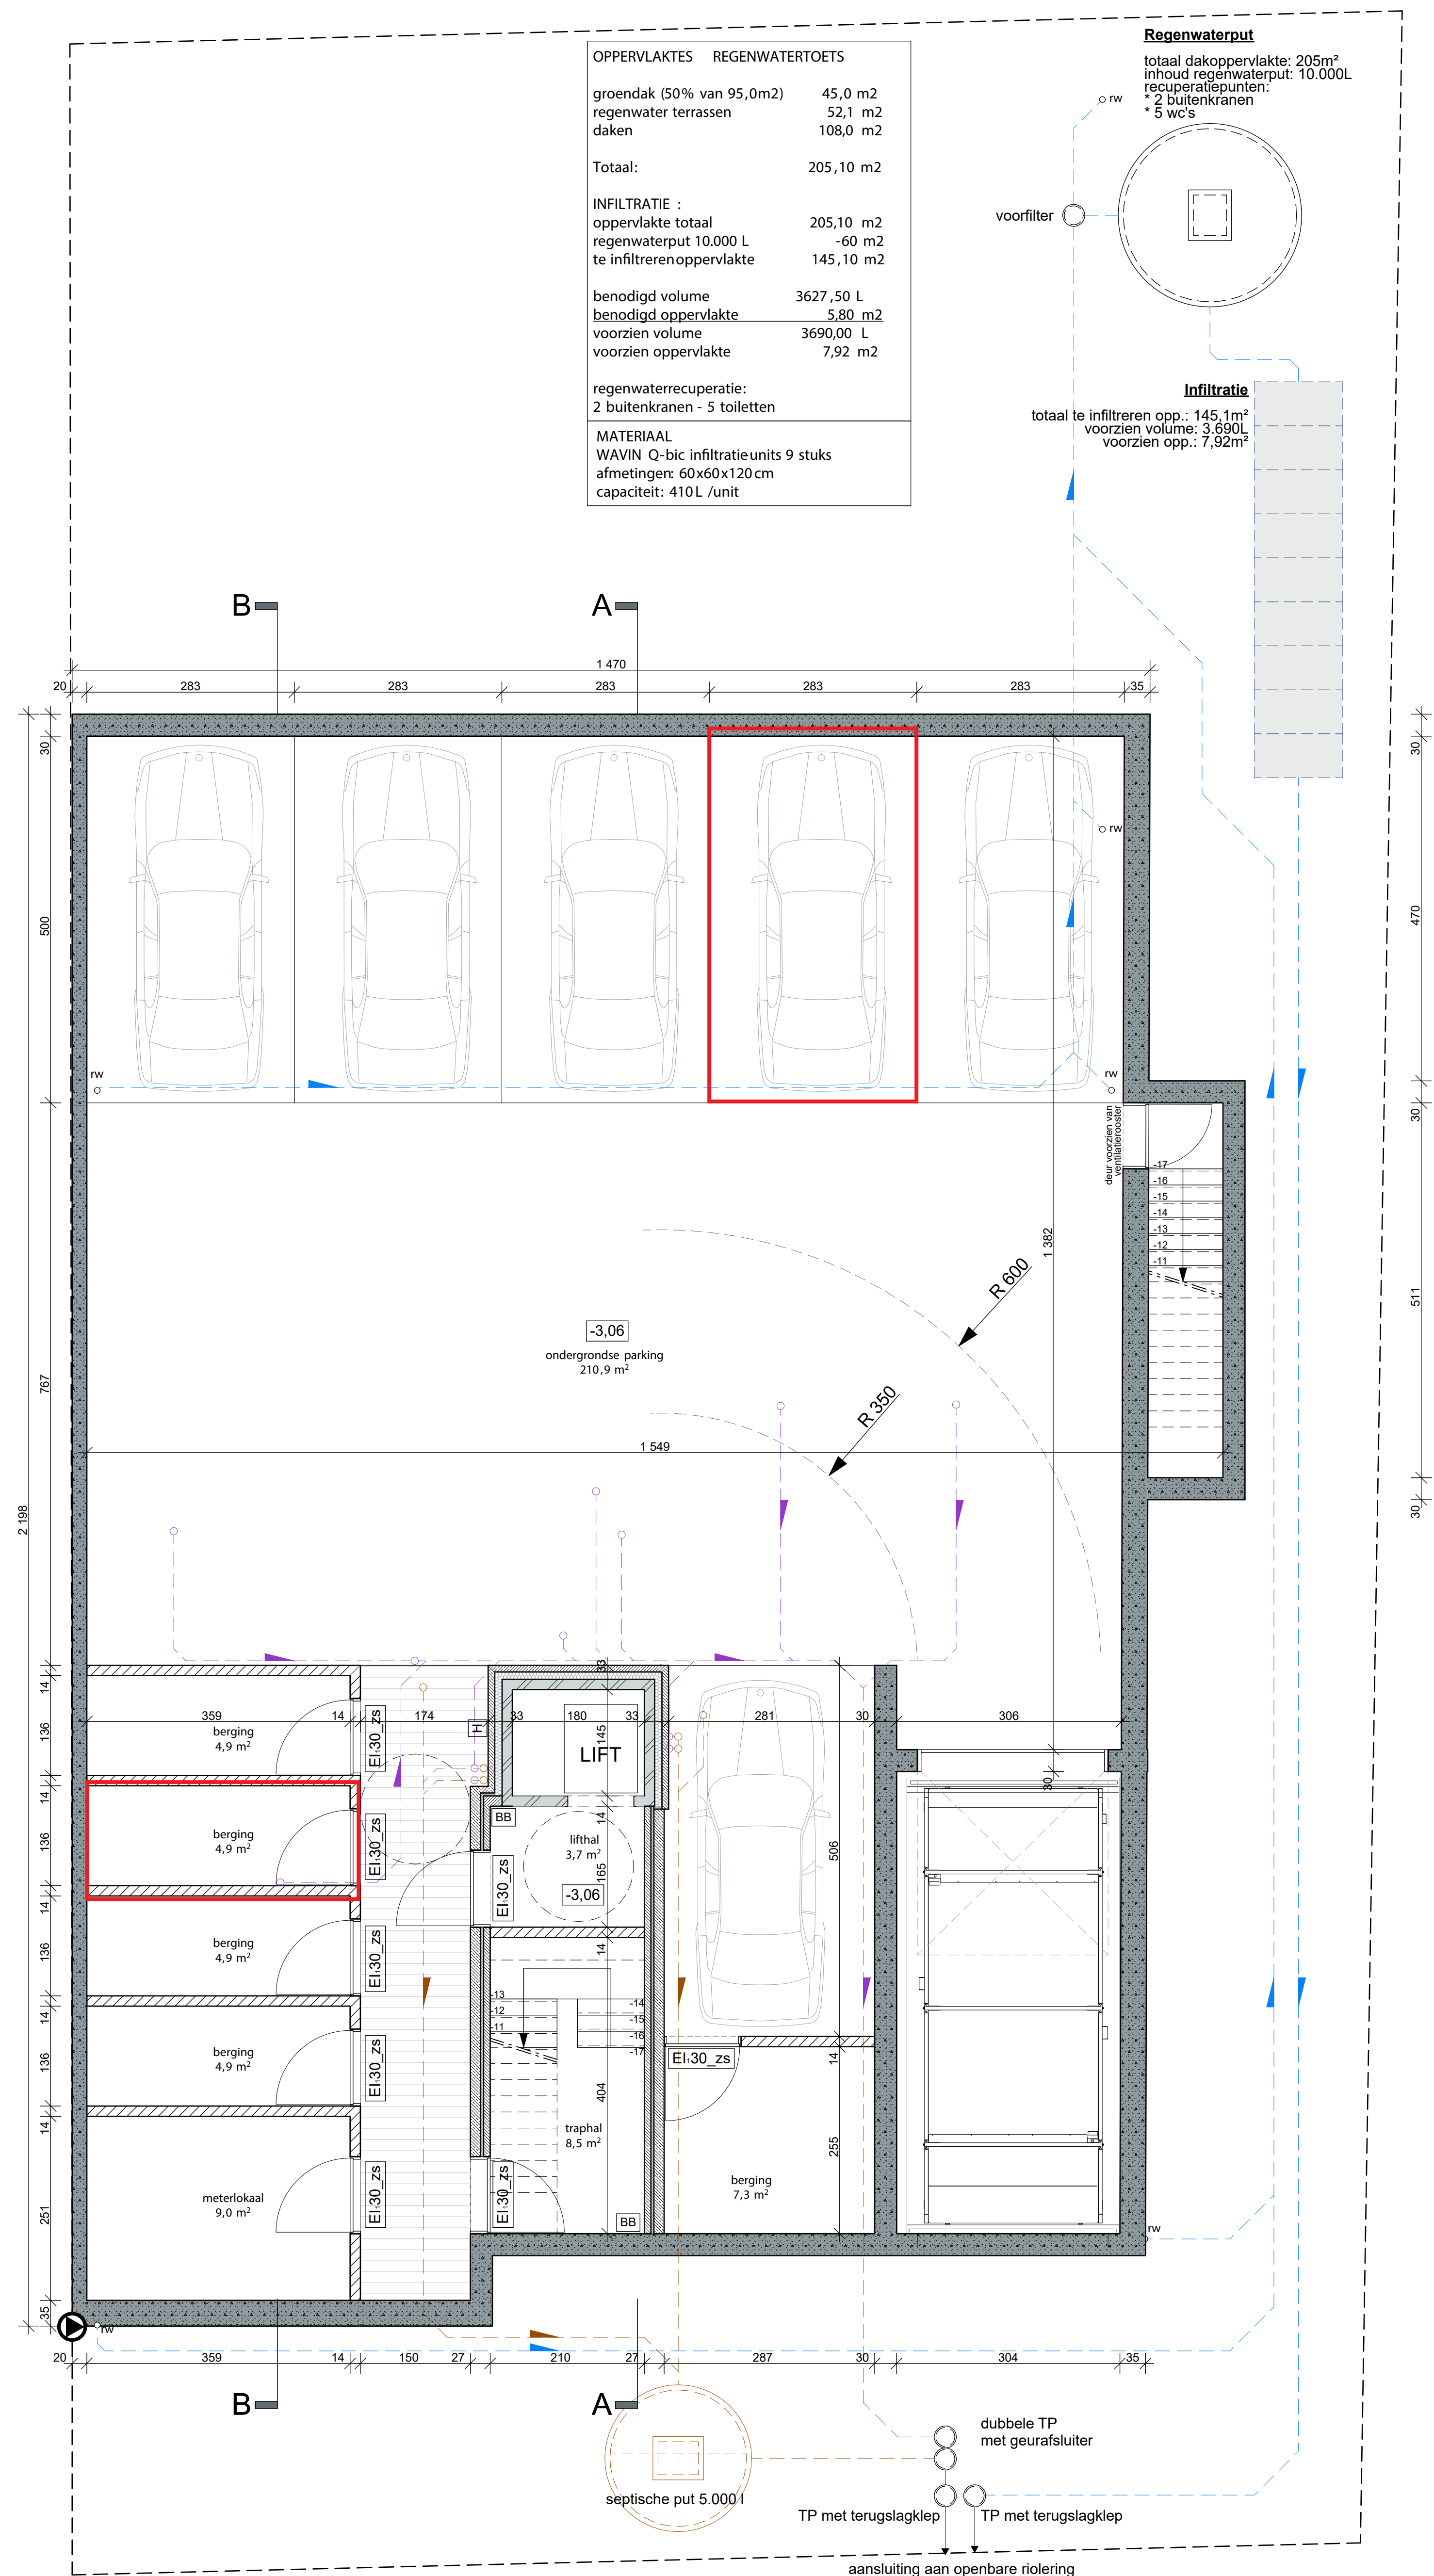

funderings- en rioleringsplan

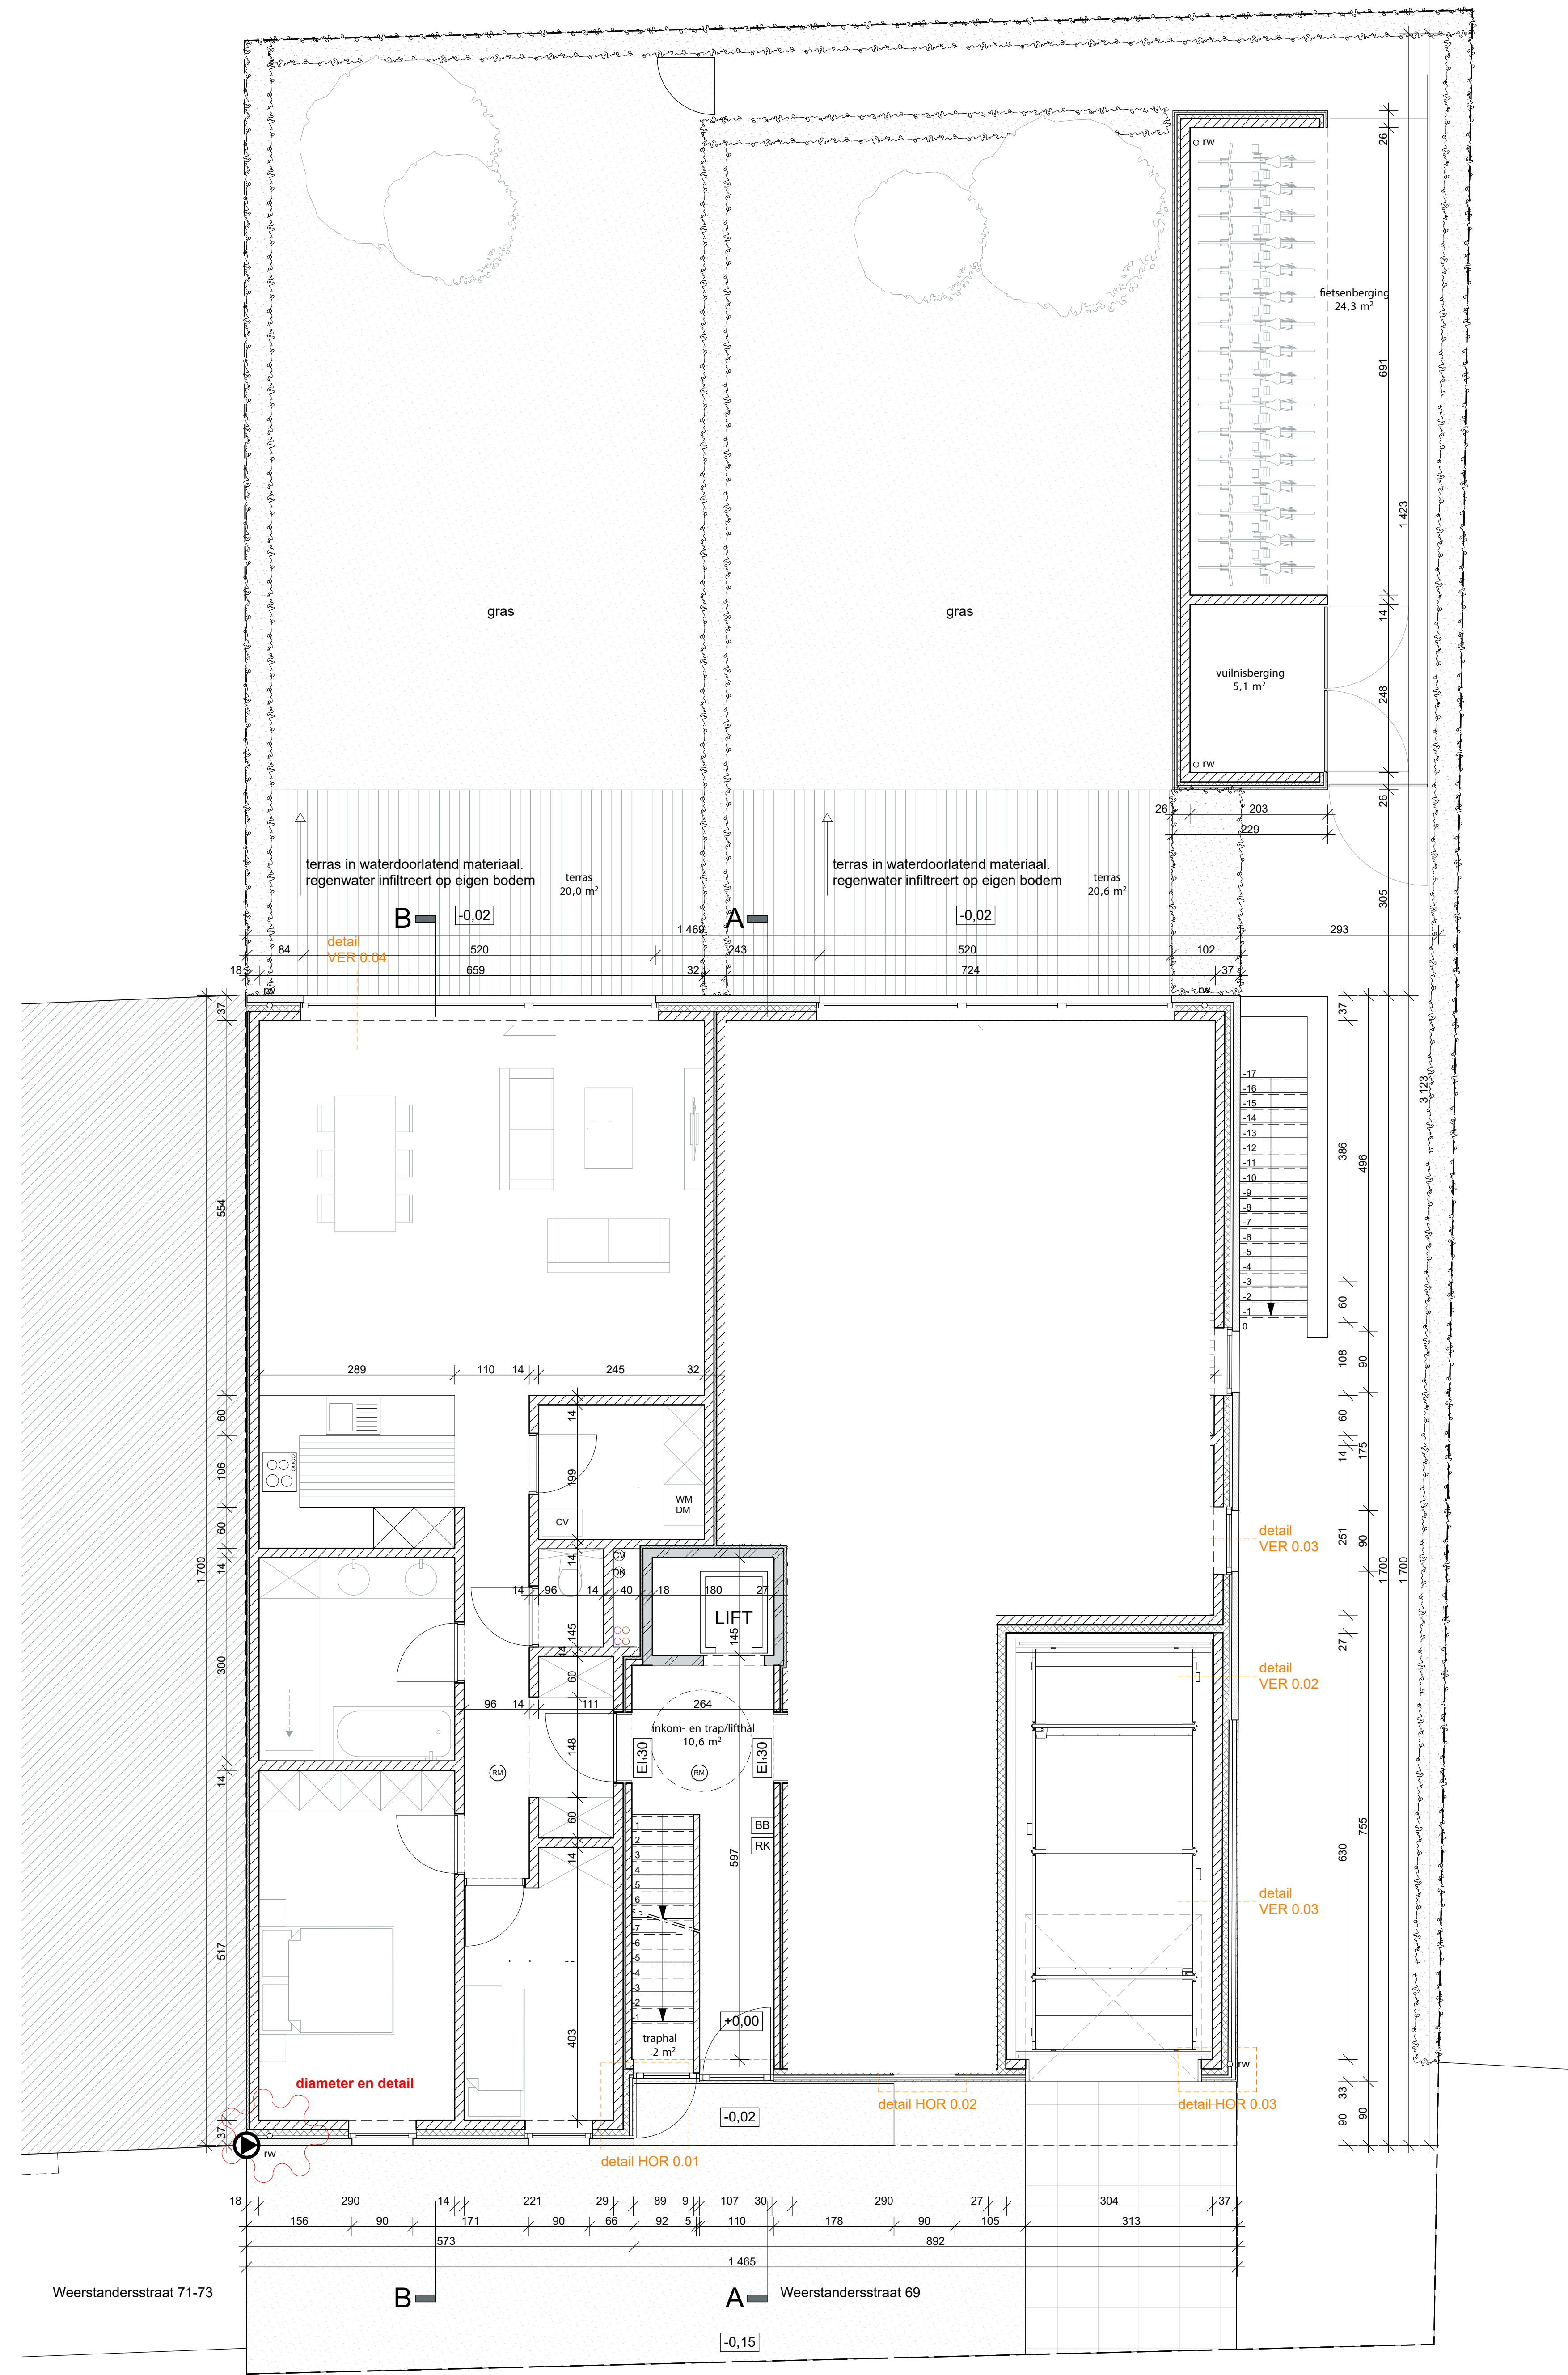

grondplan niveau 0

327_Weerstandersstraat

OPDRACHTGEVER BLOK 1 & 2
 STEEN VASTGOED nv
 Hoogboomsteerweg 181 b2
 B-2950 Kapellen
 T 03/666.79.46

LIGGING
 Weerstandersstraat
 B-2180 Ekeren

OPDRACHTGEVER BLOK 3 & 4
 Steen Vastgoed nv
 Hoogboomsteerweg 181 b2
 B-2950 Kapellen
 T 03/666.79.46

KADASTRAAL
 Antwerpen 35ste afdeling sectie F
 nummer 141/2 en 141/Y

ARCHITECT
 architectenburo jef van oevelen bvba
 Geestenspoor 54
 B - 2180 Ekeren
 T 03/542.65.40